





Voorgevel




Achtergevel

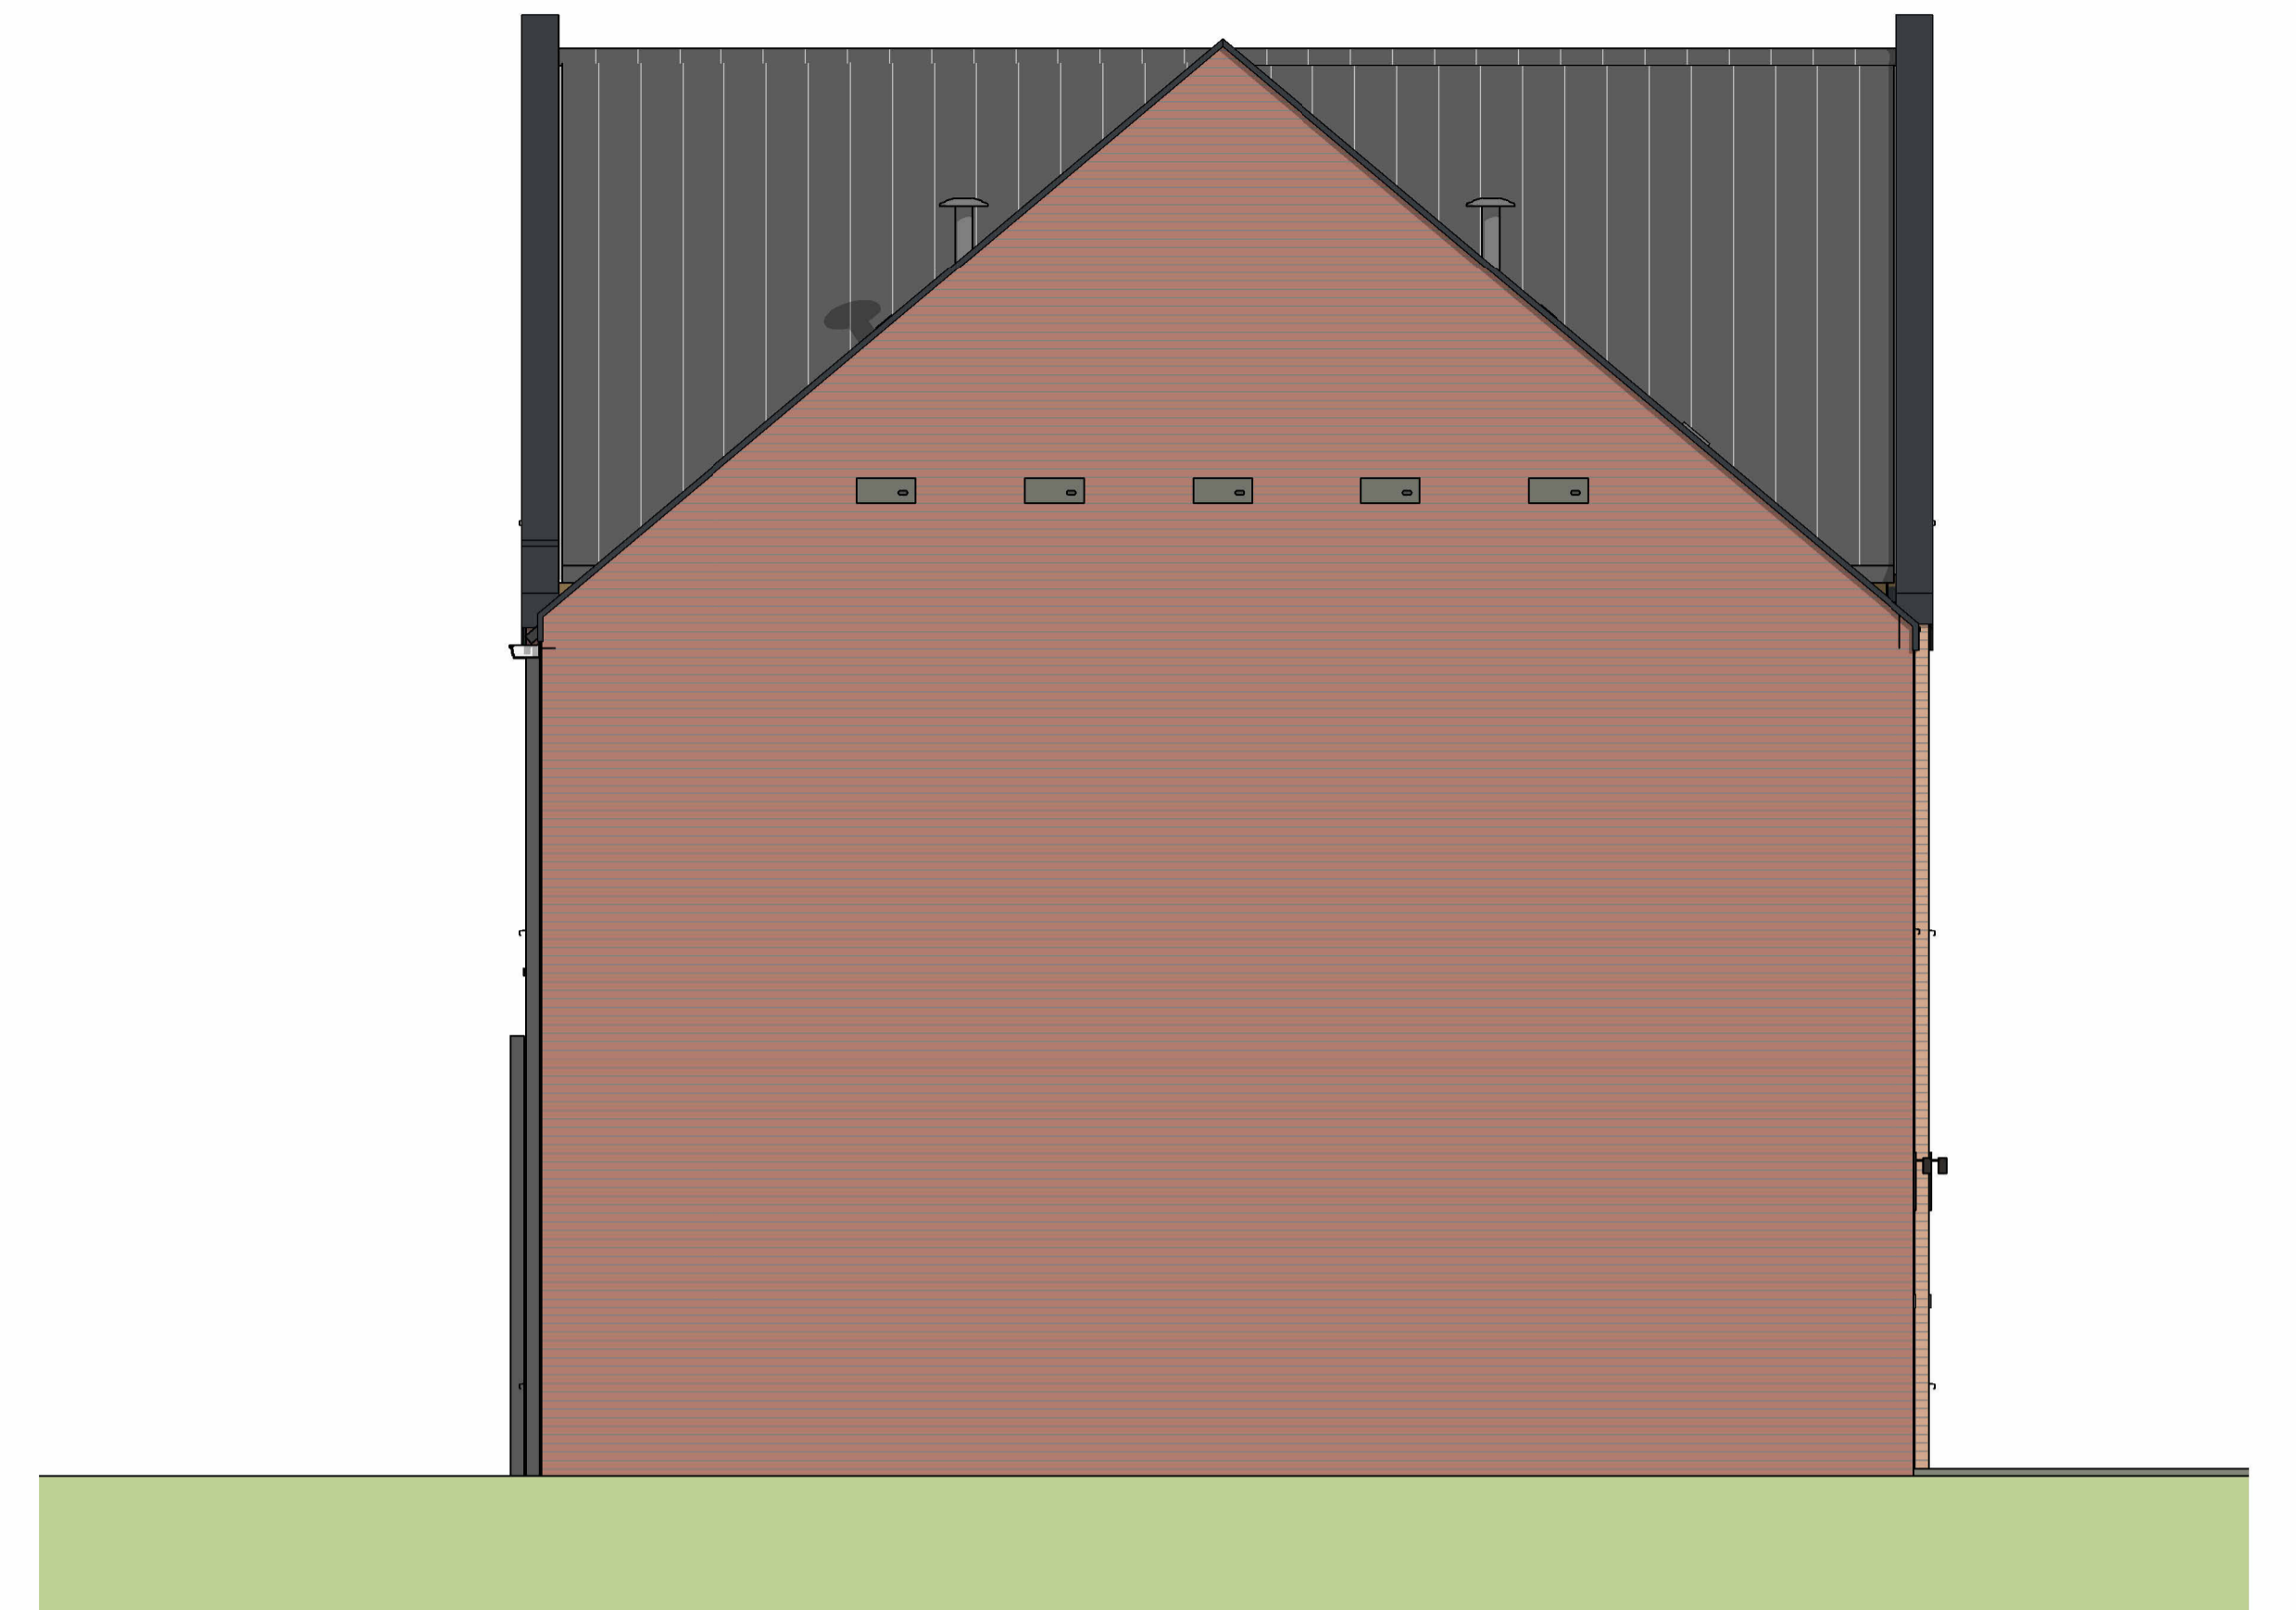


Linker zijgevel

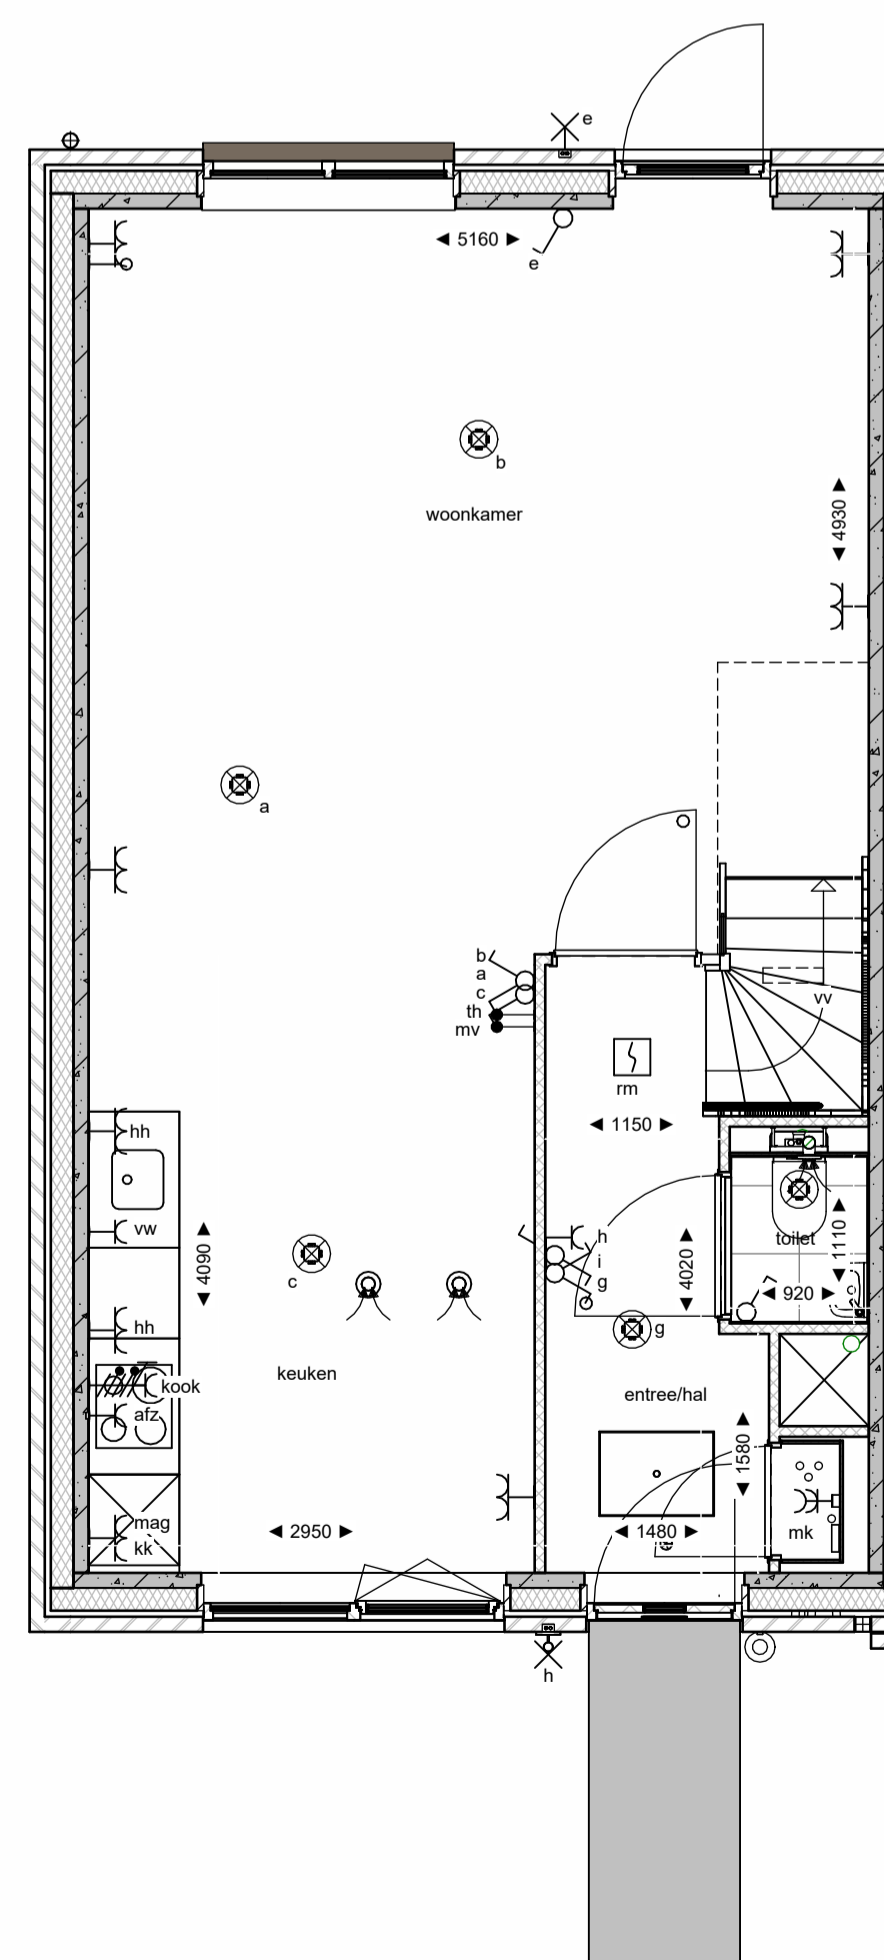

Begane grond

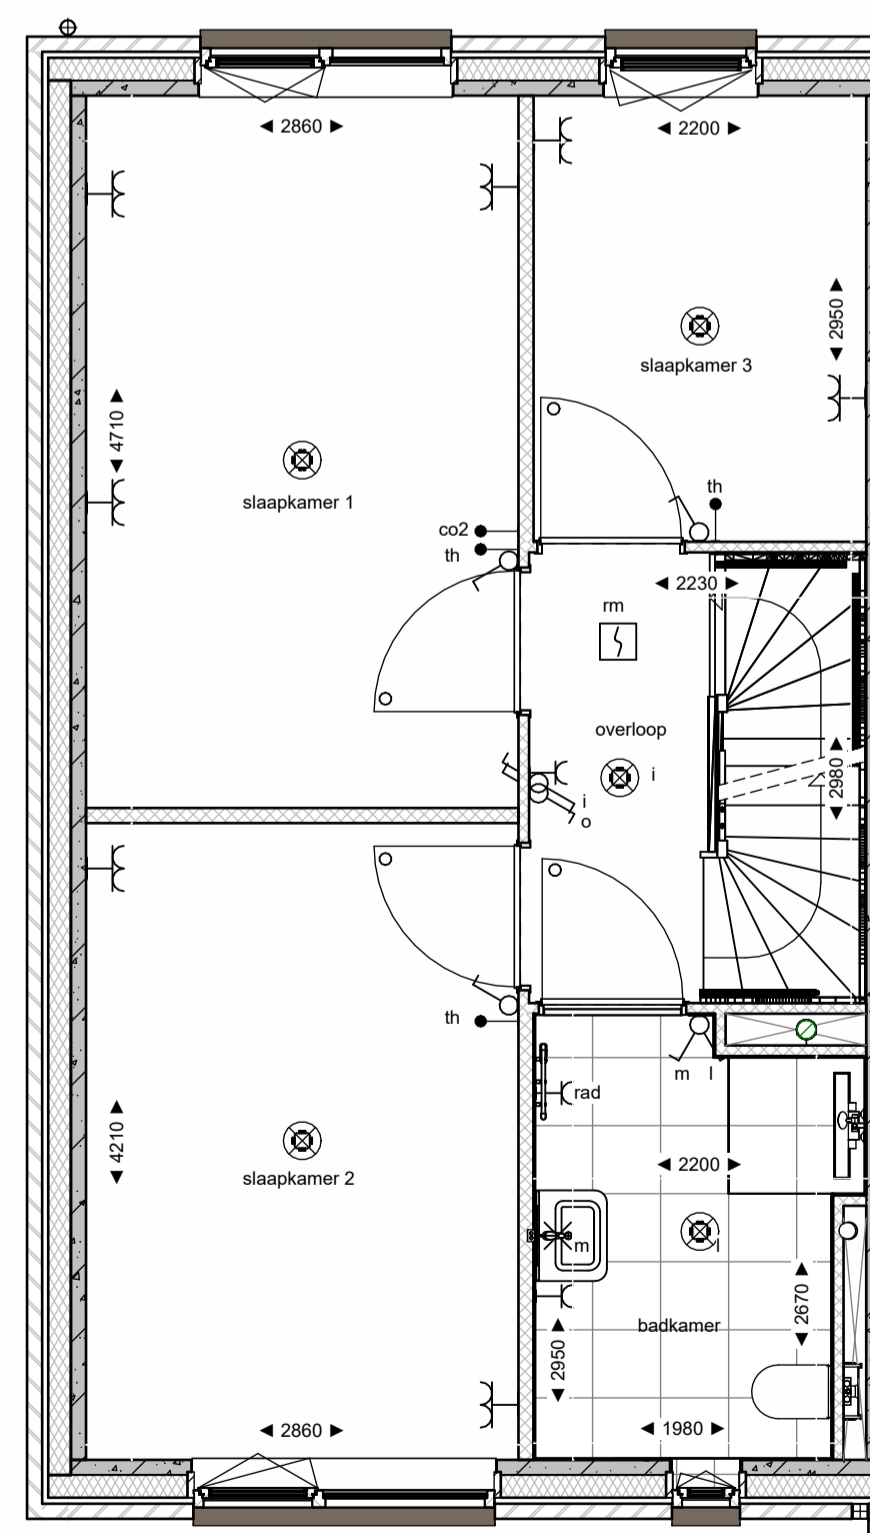

1e Verdieping

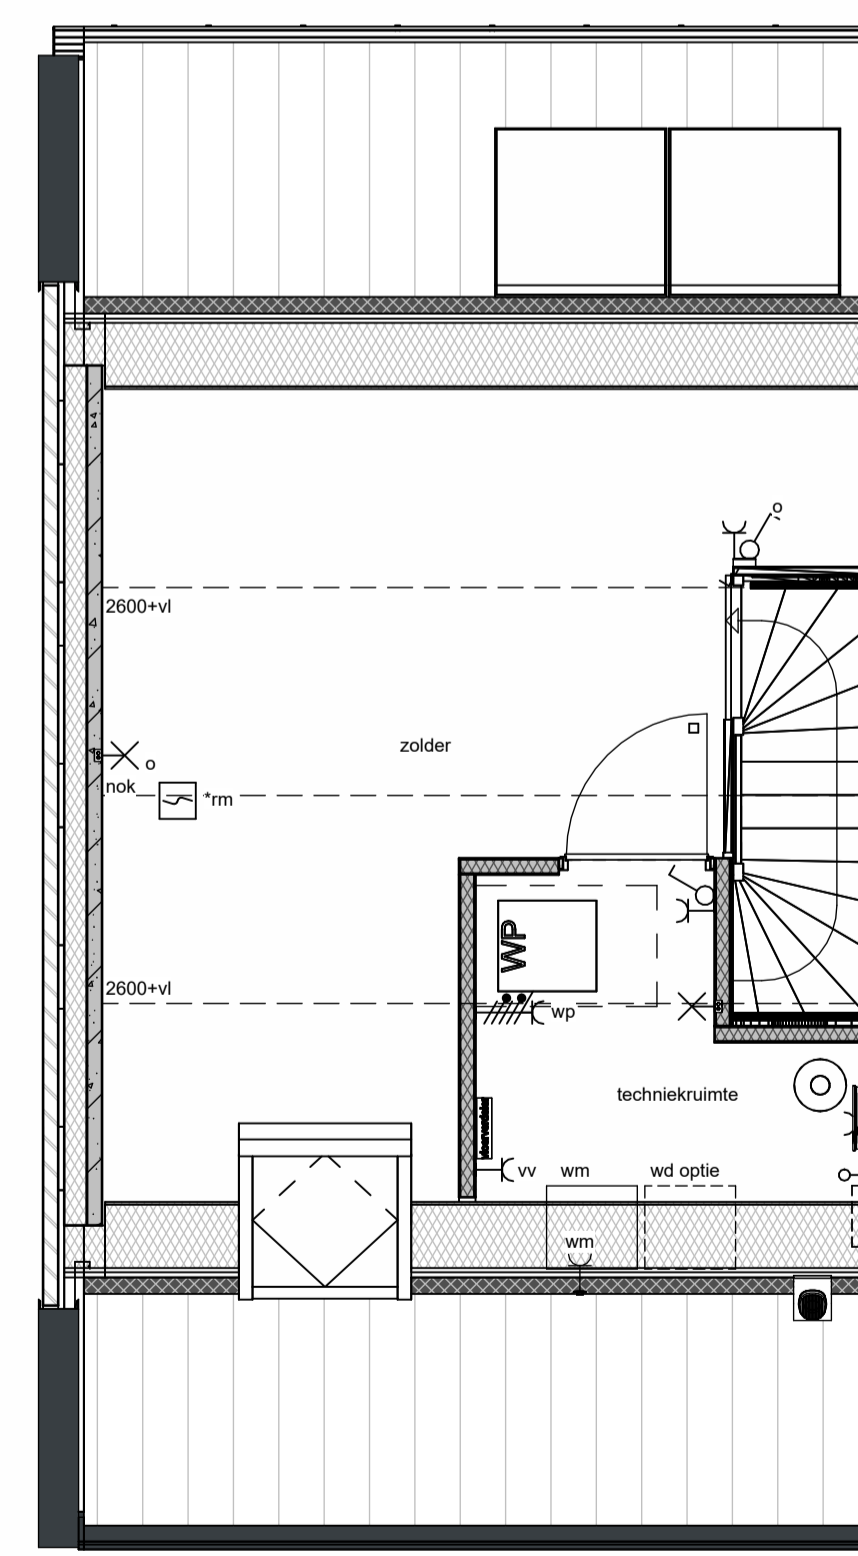

2e Verdieping

renvooi

	metselwerk		enkeelpolige schakelaar lichtpunt
	gevel: metselwerk, maasrood (kleuren van de steen kunnen in de werkelijkheid afwijken)		wisselschakelaar lichtpunt
	gevel: metselwerk, rood (kleuren van de steen kunnen in de werkelijkheid afwijken)		plafondlichtpunt
	gevel: metselwerk, wijbrood (kleuren van de steen kunnen in de werkelijkheid afwijken)		wandlichtpunt (buitenlichtpunt waterdicht)
	isolatie, type en Rc waarde zie Epc berekening		enkele wandcontactdoos met randaarde
	prefab beton		dubbele wandcontactdoos met randaarde
	cellenbeton 70/100mm		enkele wandcontactdoos met randaarde t.b.v. wasemkap
	hsb wand		enkele wandcontactdoos met randaarde t.b.v. mechanische ventilatie
	dakpannen		enkele wandcontactdoos met randaarde t.b.v. wasmachine (op aparte groep)
	gelsoleerde kap, Rc volgens Epc		enkele wandcontactdoos met randaarde t.b.v. koelkast
	zandcementdekplaat 50/60mm		bedrade leiding tbv aarding
	betonvloer (afmeting volgens opgave constructeur)		schel
	vloertegels		bedrukker
	vloerluis		hoofbediening mechanische ventilatie
	ventilatiekoeler in raamkozijn		co2 sensor tbv mechanische ventilatie
	o binnendeurkozijn met bovenlicht		thermostaat bedieningspaneel (bedraad)
	o binnendeurkozijn met blind paneel boven kozijn		loze leiding tbv Fornuis (pvc 3/4 naar meterkast)
	o binnendeurkozijn zonder bovenlicht		loze leiding
	VR		loze leiding t.b.v. vaatwasser (pvc 3/4 naar meterkast)
	wärmepomp + buffervat		rookmelder (onderling gekoppeld)
	boiler 200 liter		afzuigpunt mechanische ventilatie (plafond)
	mechanische ventilatie-unit		hemelwaterafvoer
	verdelers vloerverwarming		standleiding
	meterruimte		
	elektrische radiator badkamer		