





Voorgevel




Achtergevel

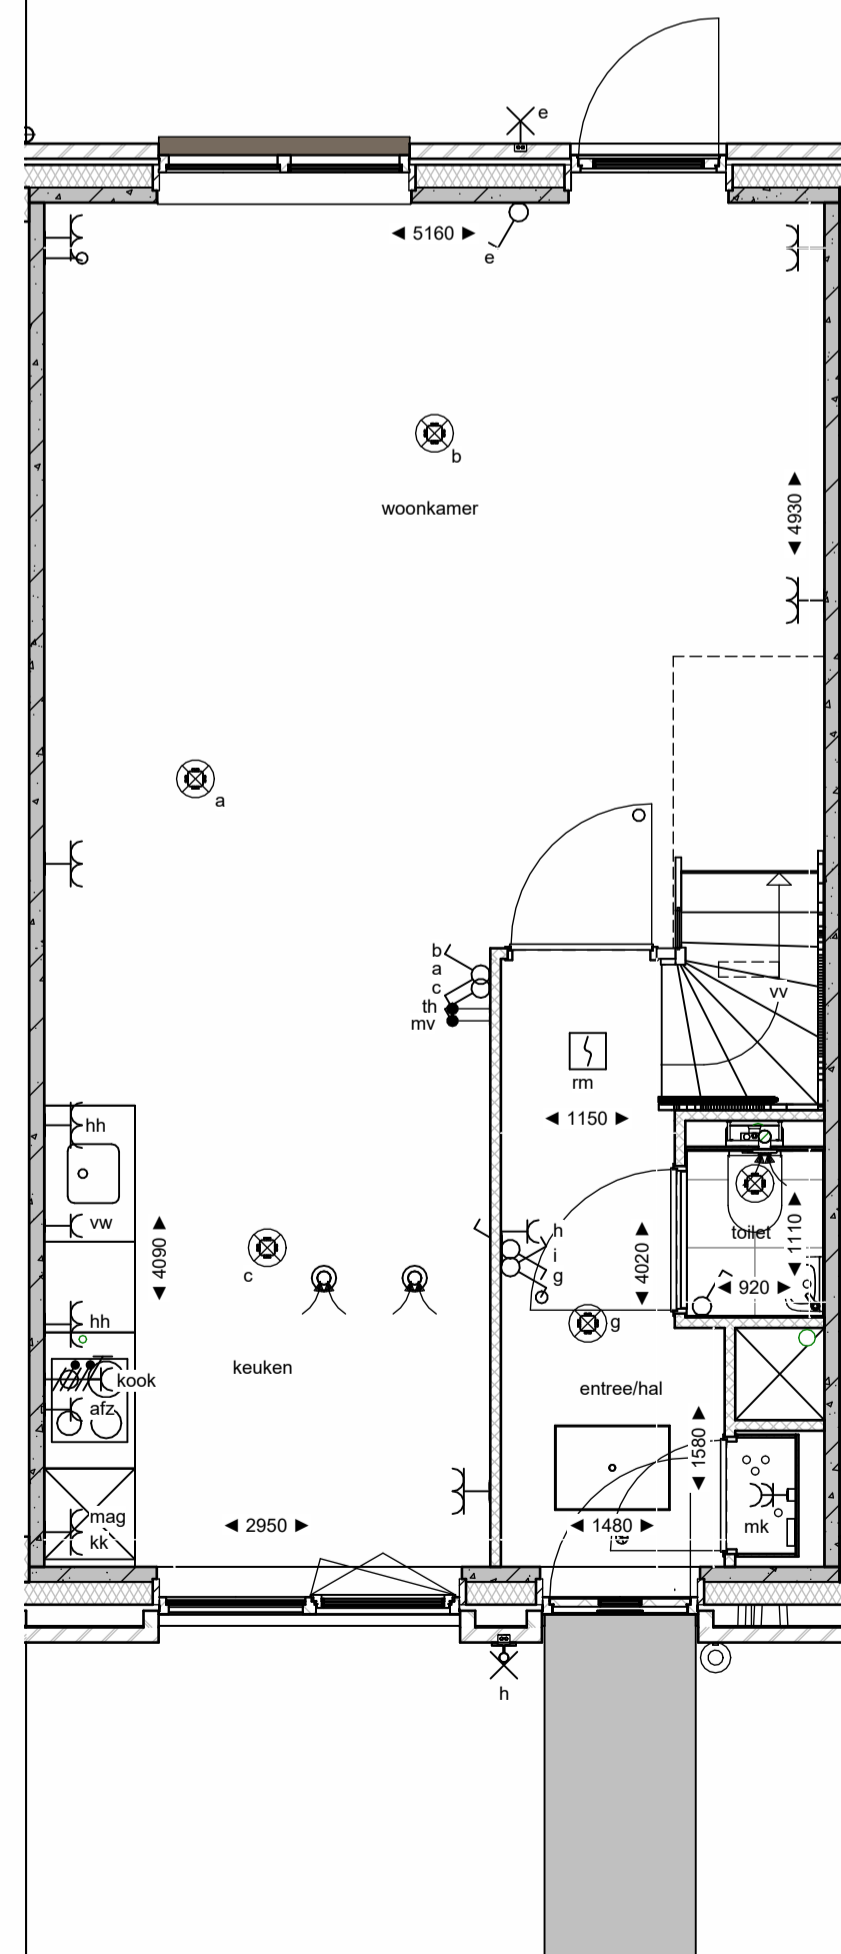

Begane grond

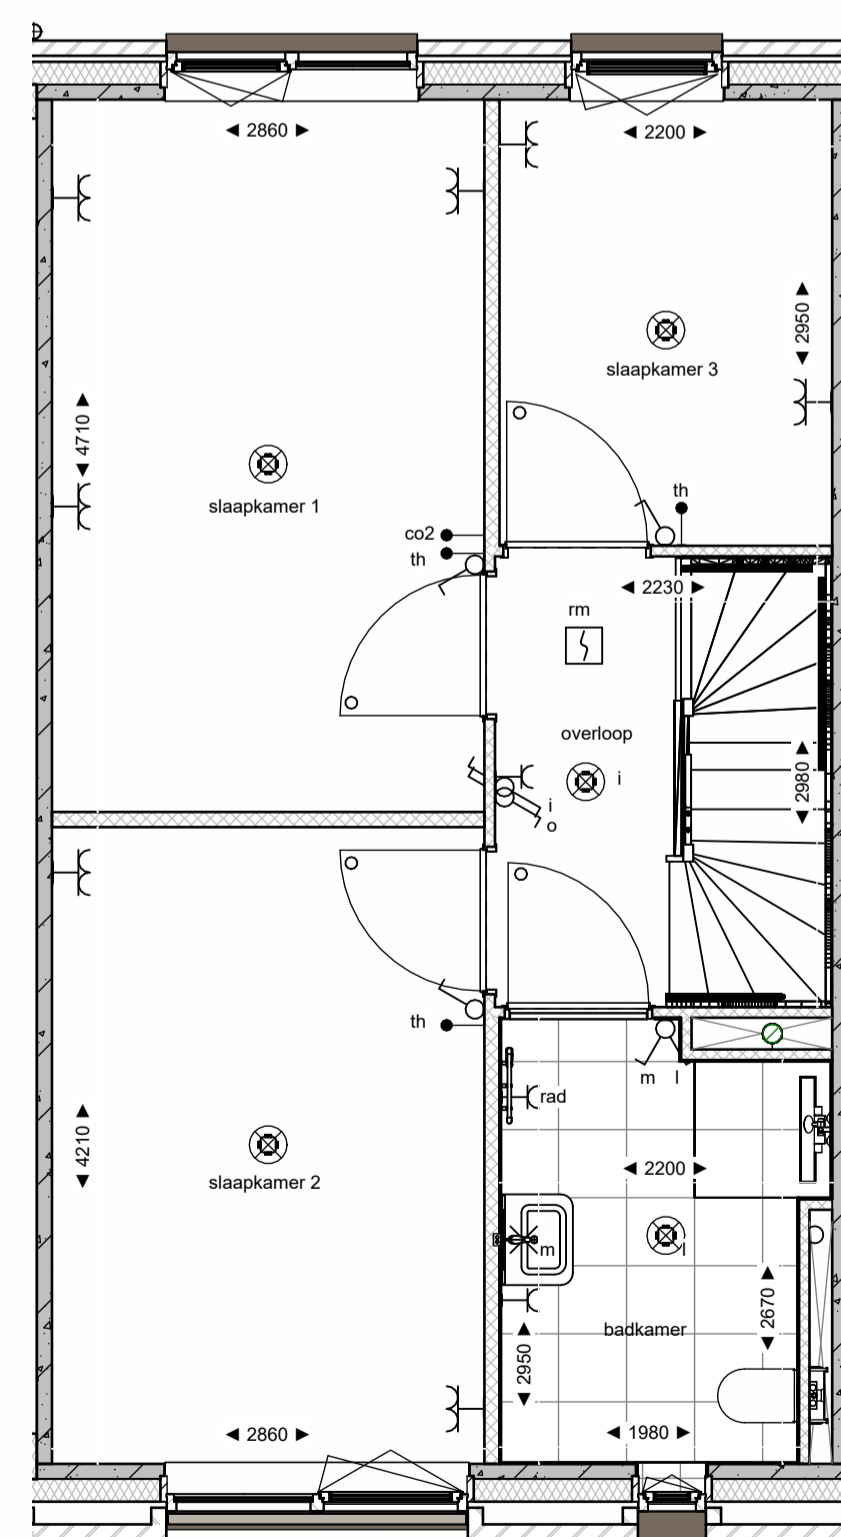

1e Verdieping

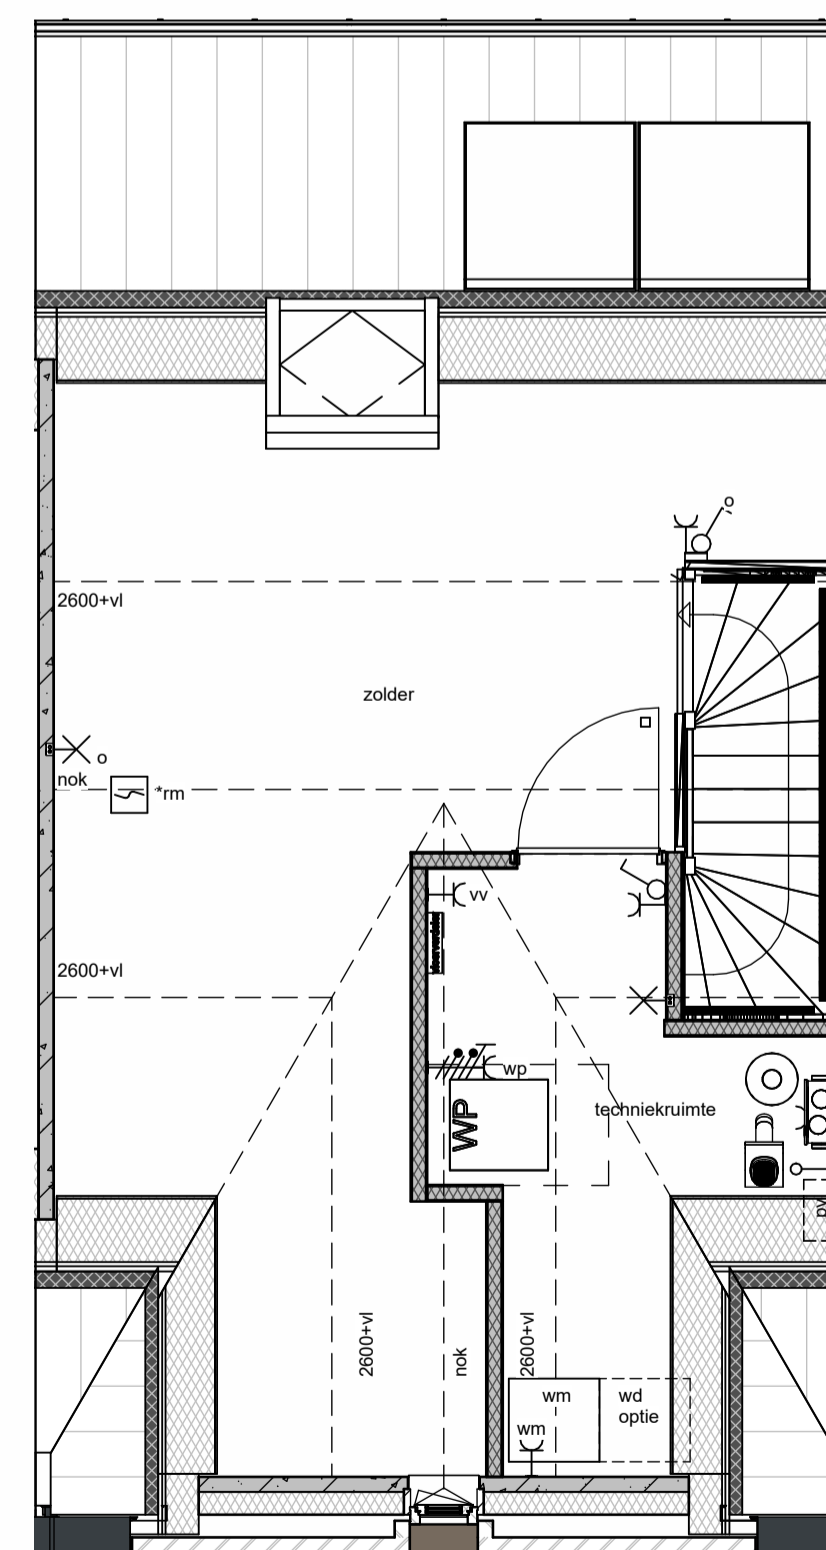

2e Verdieping

renvooi

	metselwerk		enkeelpolige schakelaar lichtpunt
	gevel: metselwerk, maasrood (kleuren van de steen kunnen in de werkelijkheid afwijken)		wisselschakelaar lichtpunt
	gevel: metselwerk, rood (kleuren van de steen kunnen in de werkelijkheid afwijken)		plafondlichtpunt
	gevel: metselwerk, wijhrood (kleuren van de steen kunnen in de werkelijkheid afwijken)		wandlichtpunt (buitenlichtpunt waterdicht)
	isolatie, type en Rc waarde zie Epc berekening		enkele wandcontactdoos met randaarde
	prefab beton		dubbele wandcontactdoos met randaarde
	cellenbeton 70/100mm		enkele wandcontactdoos met randaarde t.b.v. wasemkap
	hsb wand		enkele wandcontactdoos met randaarde t.b.v. mechanische ventilatie
	dakpannen		enkele wandcontactdoos met randaarde t.b.v. wasmachine (op aparte greep)
	gelsoleerde kap, Rc volgens Epc		enkele wandcontactdoos met randaarde t.b.v. koelkast
	zandcementdekplaat 50/60mm		bedrade leiding tbv aarding
	betonvloer (afmeting volgens opgave constructeur)		schel
	vloertegels		bedrukker
	o binnendeurkozijn met bovenlicht		hoofdbediening mechanische ventilatie
	o binnendeurkozijn met blind paneel boven kozijn		co2 sensor tbv mechanische ventilatie
	o binnendeurkozijn zonder bovenlicht		th thermostaat bedieningspaneel (bedraad)
	o vloerluis		F loze leiding tbv Fornuis (pvc 3/4 naar meterkast)
	o ventilatie-rooster in raamkozijn		ll loze leiding
	VR		VW loze leiding t.b.v. vaatwasser (pvc 3/4 naar meterkast)
	o wärmepomp + buffervat		o rookmelder (onderling gekoppeld)
	o boiler 200 liter		o afzuigpunt mechanische ventilatie (plafond)
	o mechanische ventilatie-unit		o hemelwaterafvoer
	o verdelers vloerverwarming		o standleiding
	o meterruimte		
	o elektrische radiator badkamer		
	MK		