


Voorgevel




Rechter zijgevel

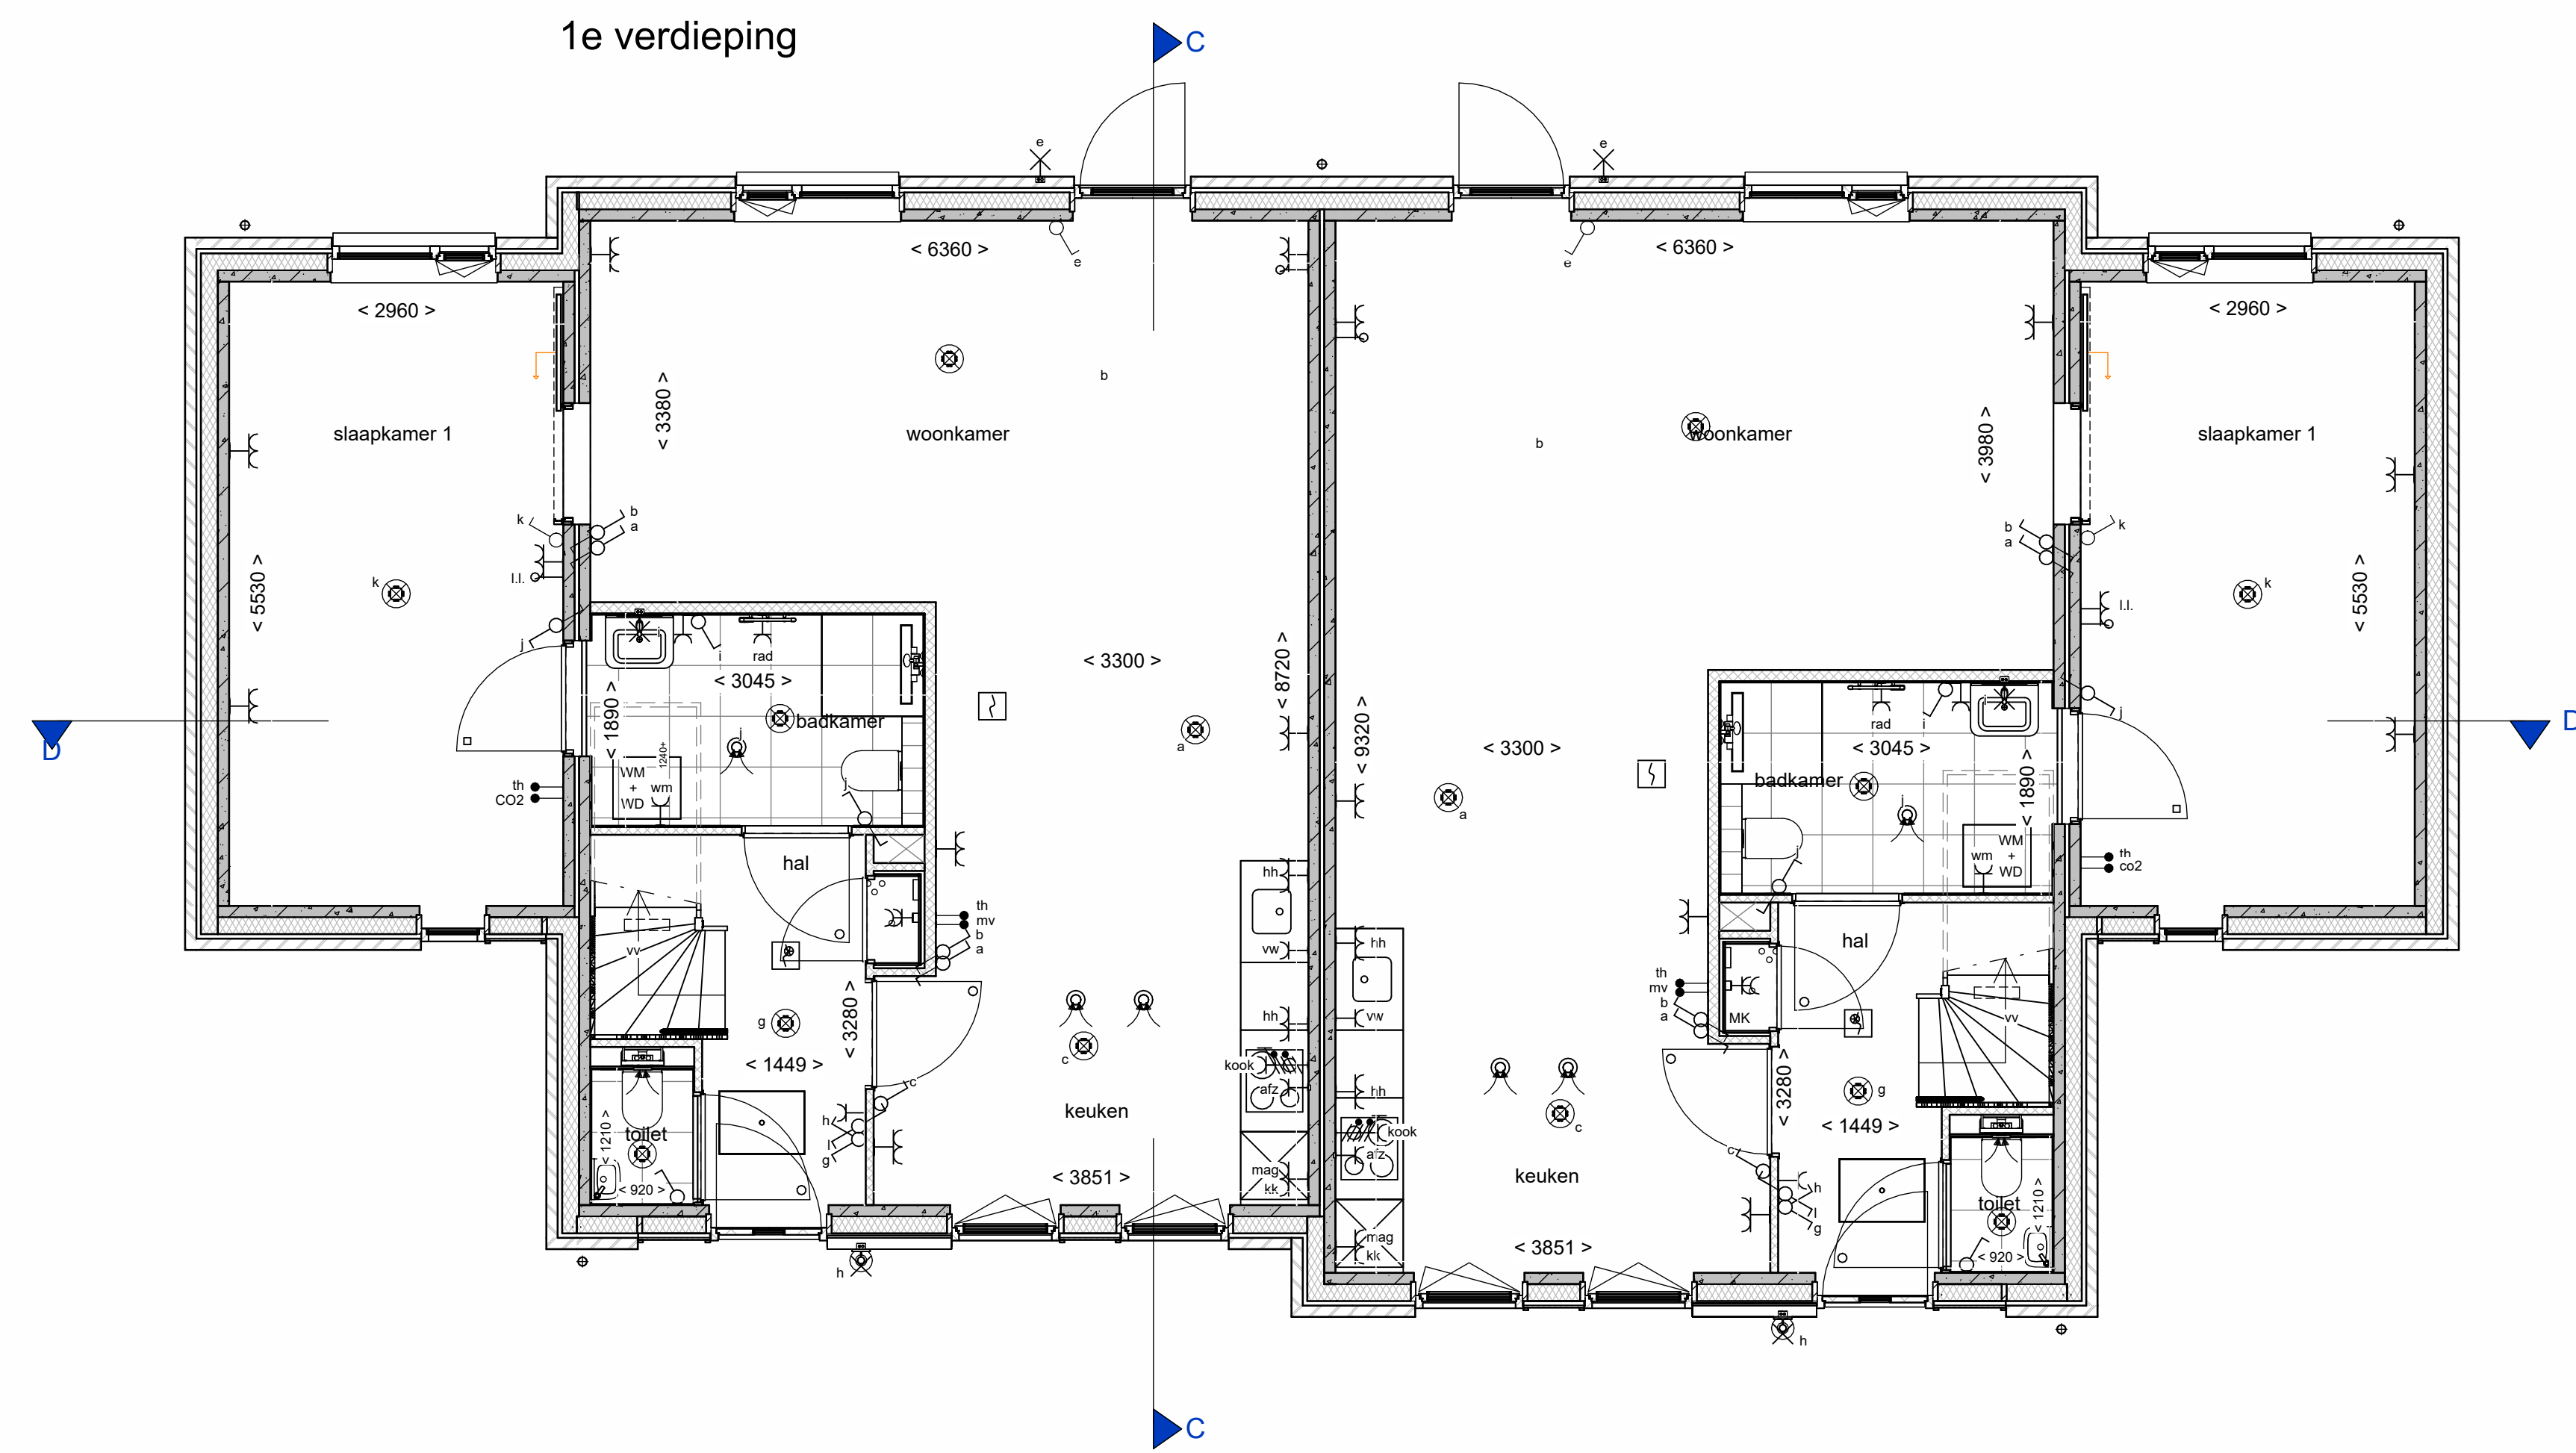

Achtergevel

Linker zijgevel

Begane grond

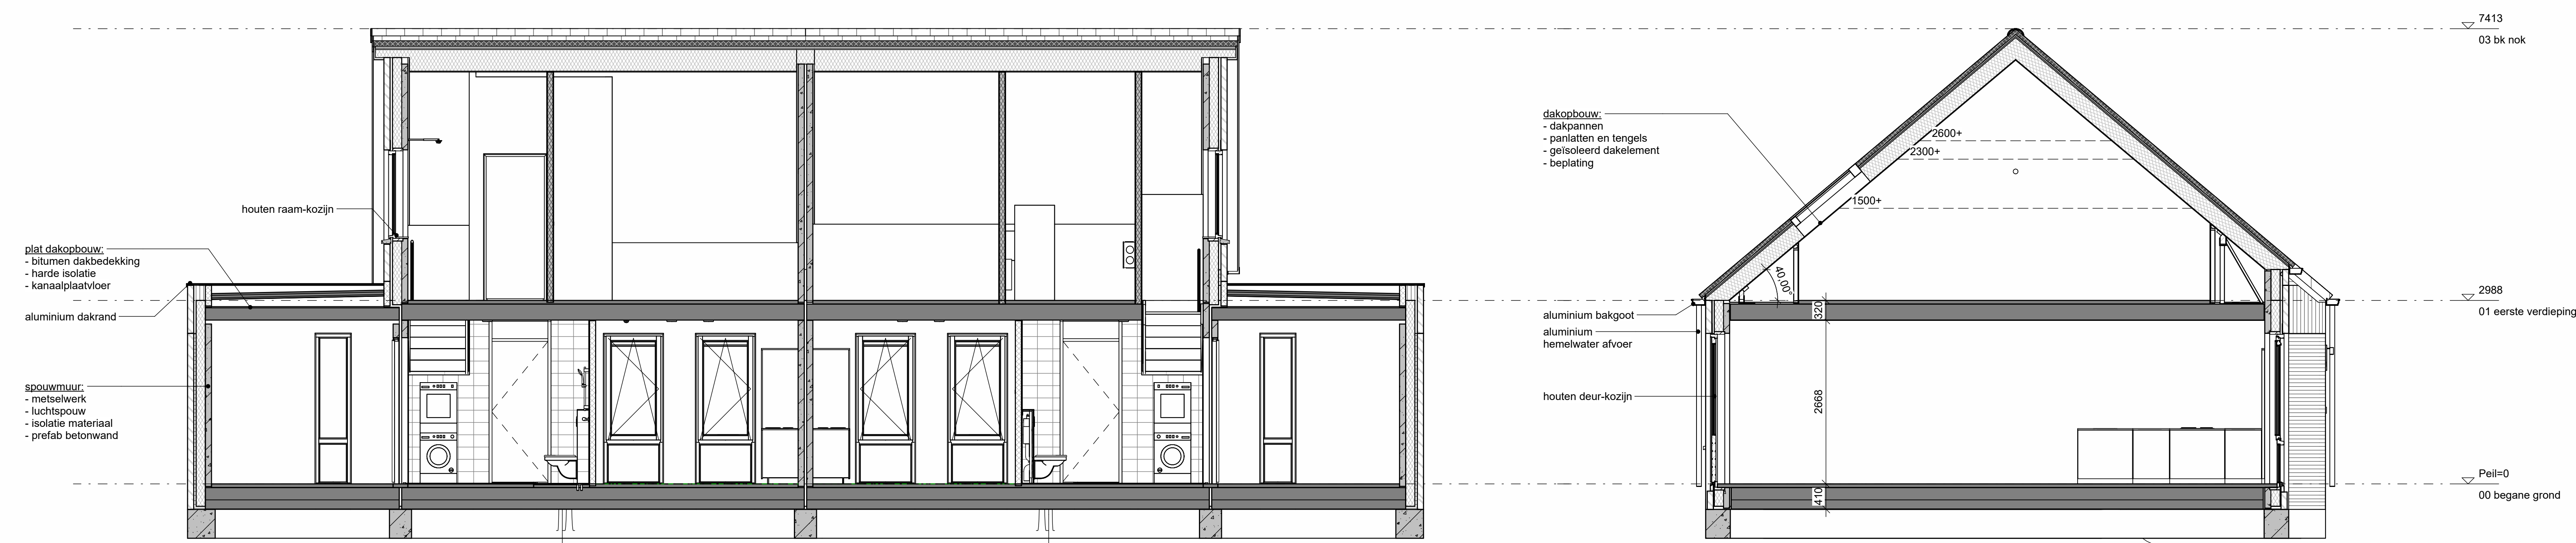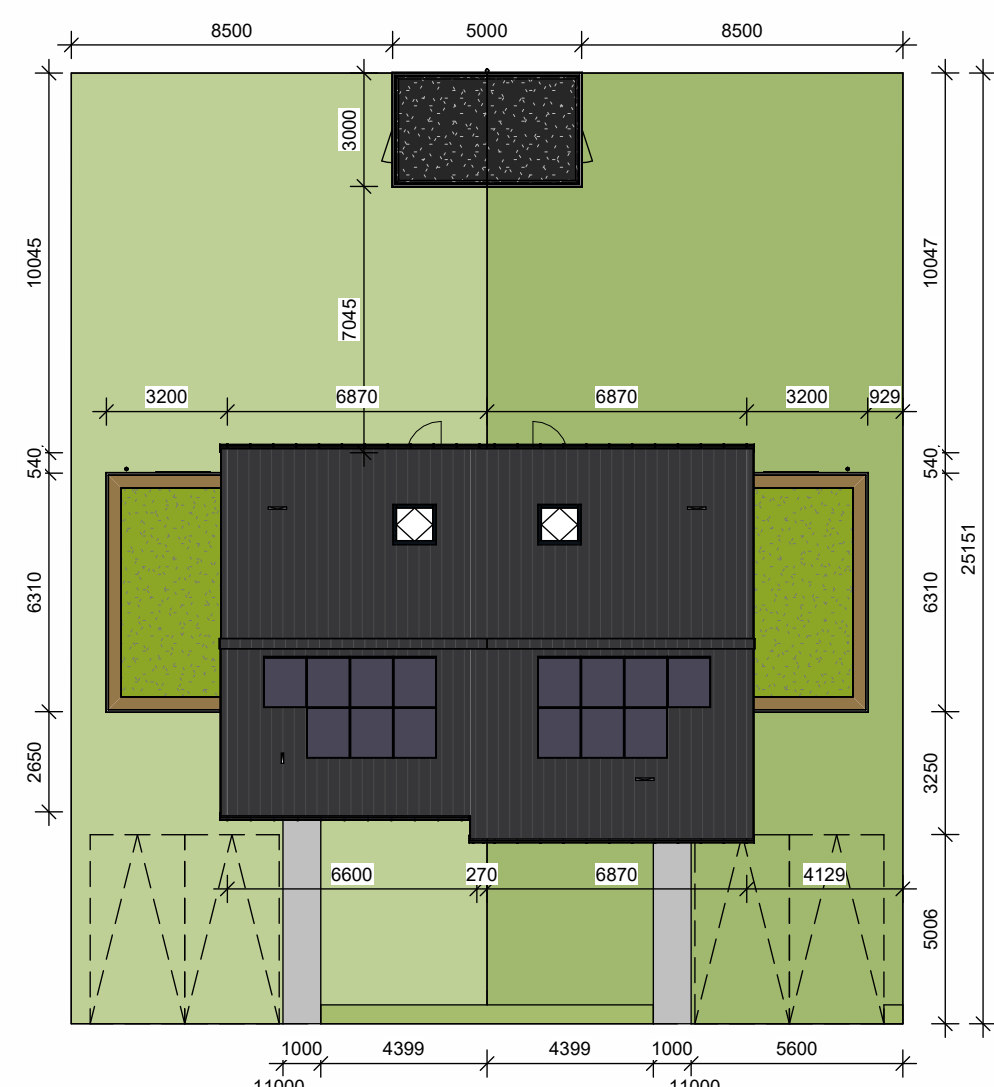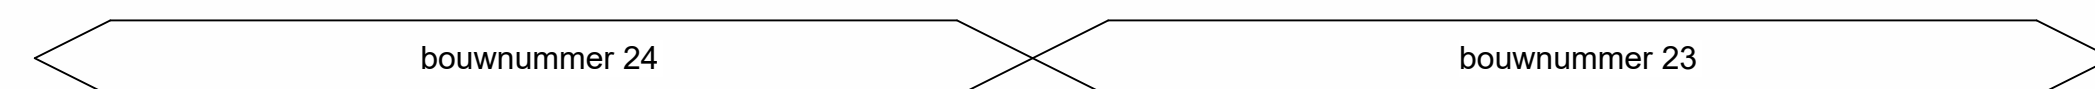

doorsnede D

doorsnede C

RENVOOI

