


Begane grond



1e verdieping

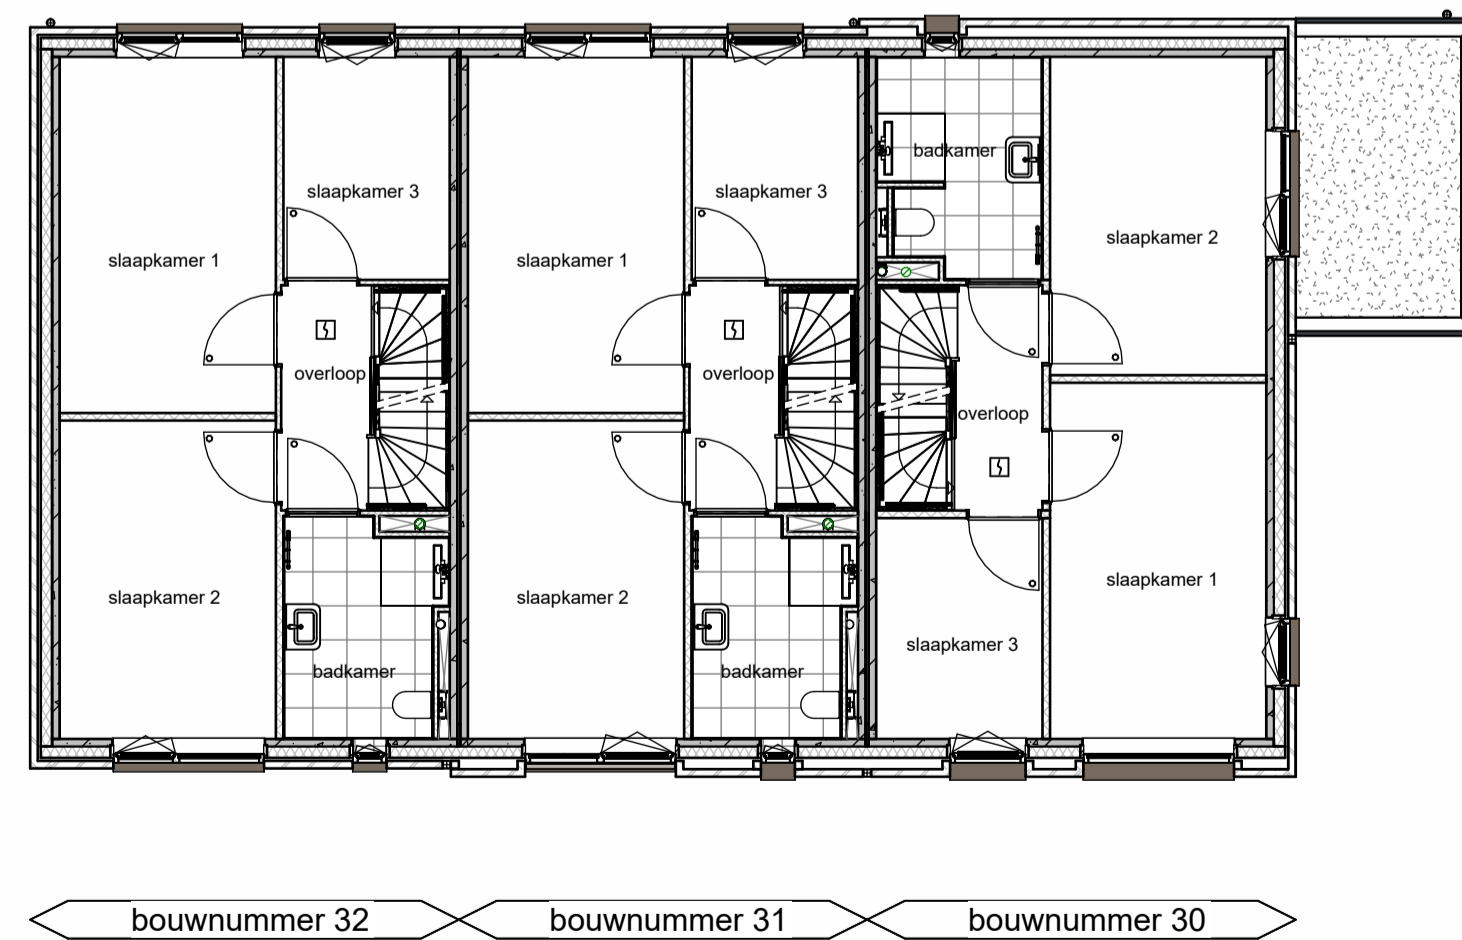


Voorgevel




Rechter zijgevel




Achtergevel

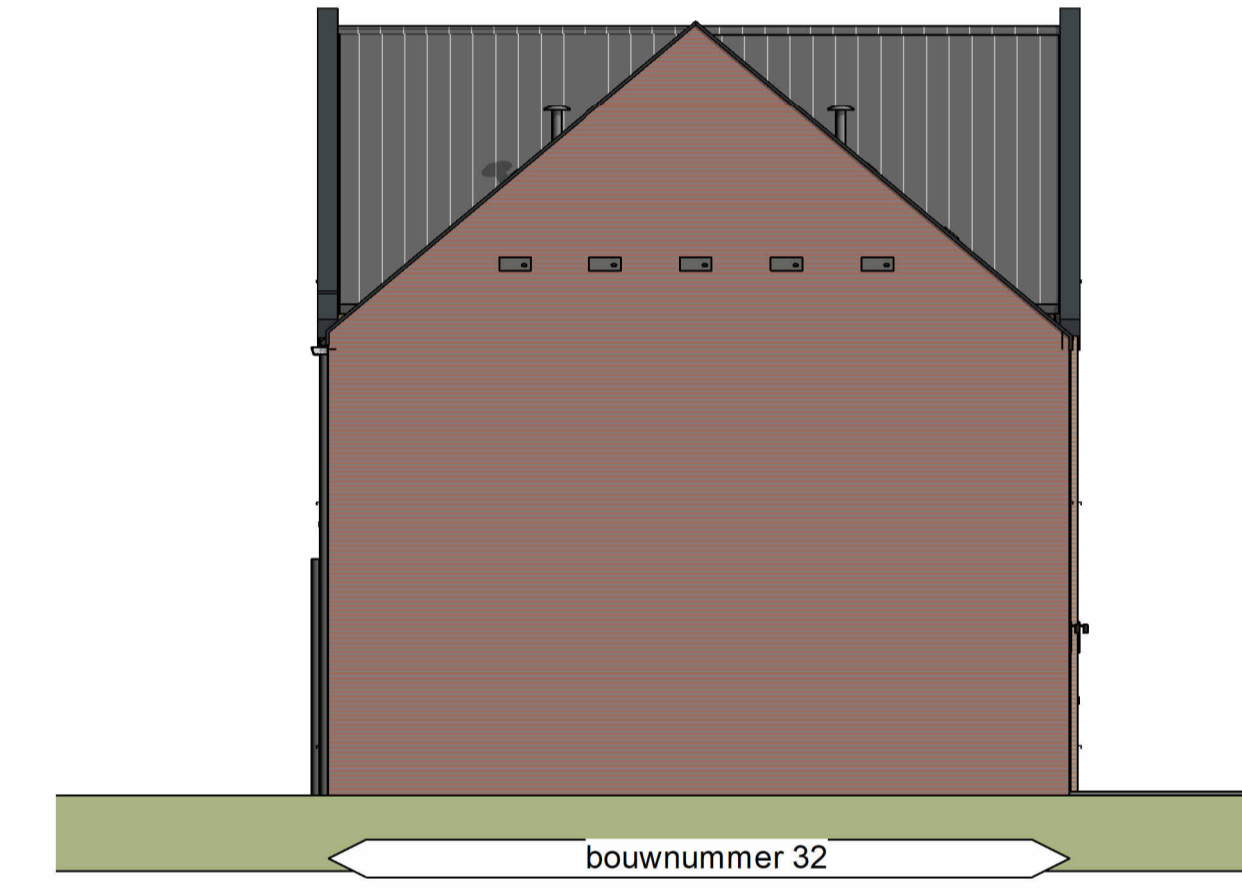

Linker zijgevel

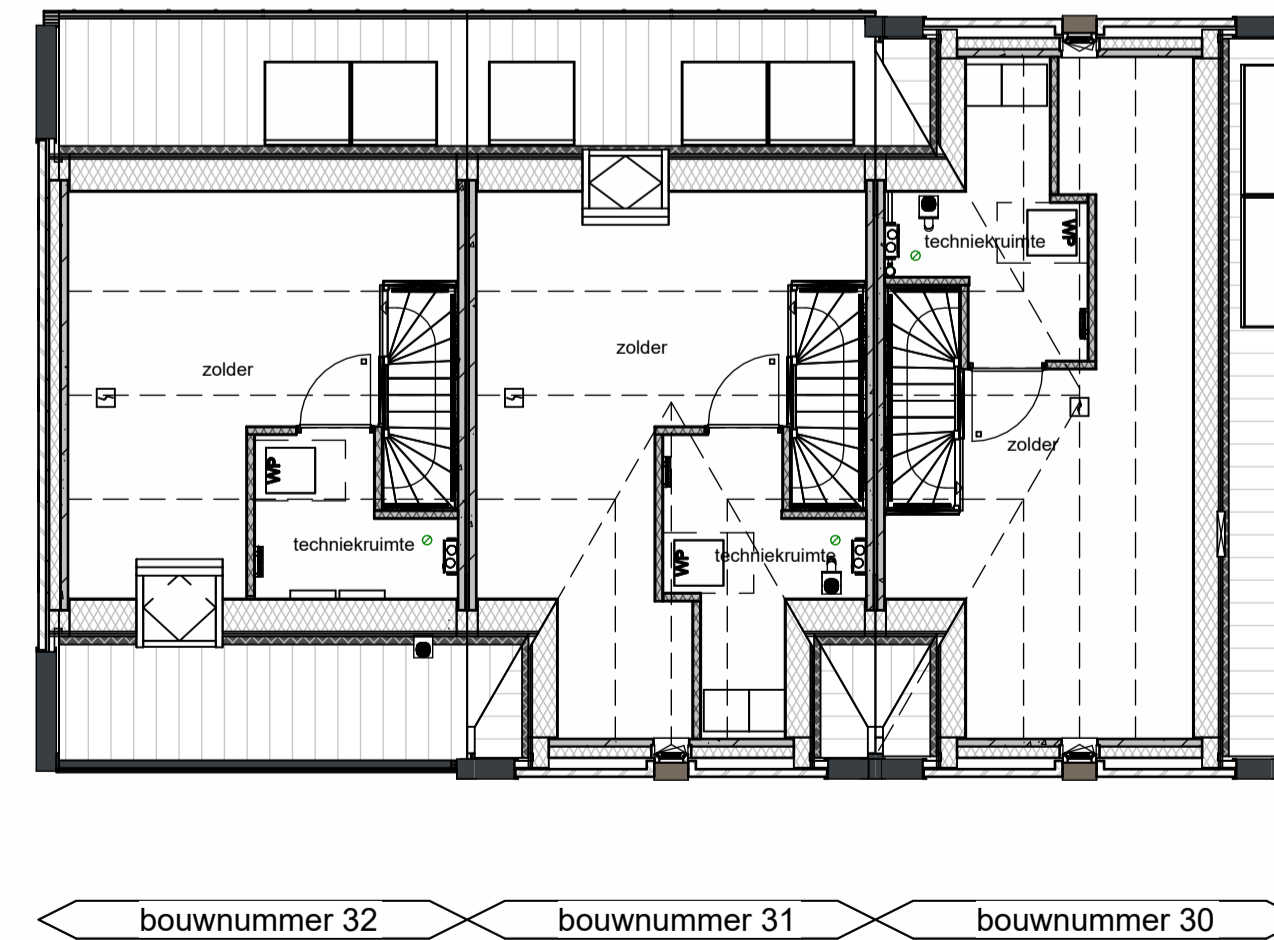

2e verdieping

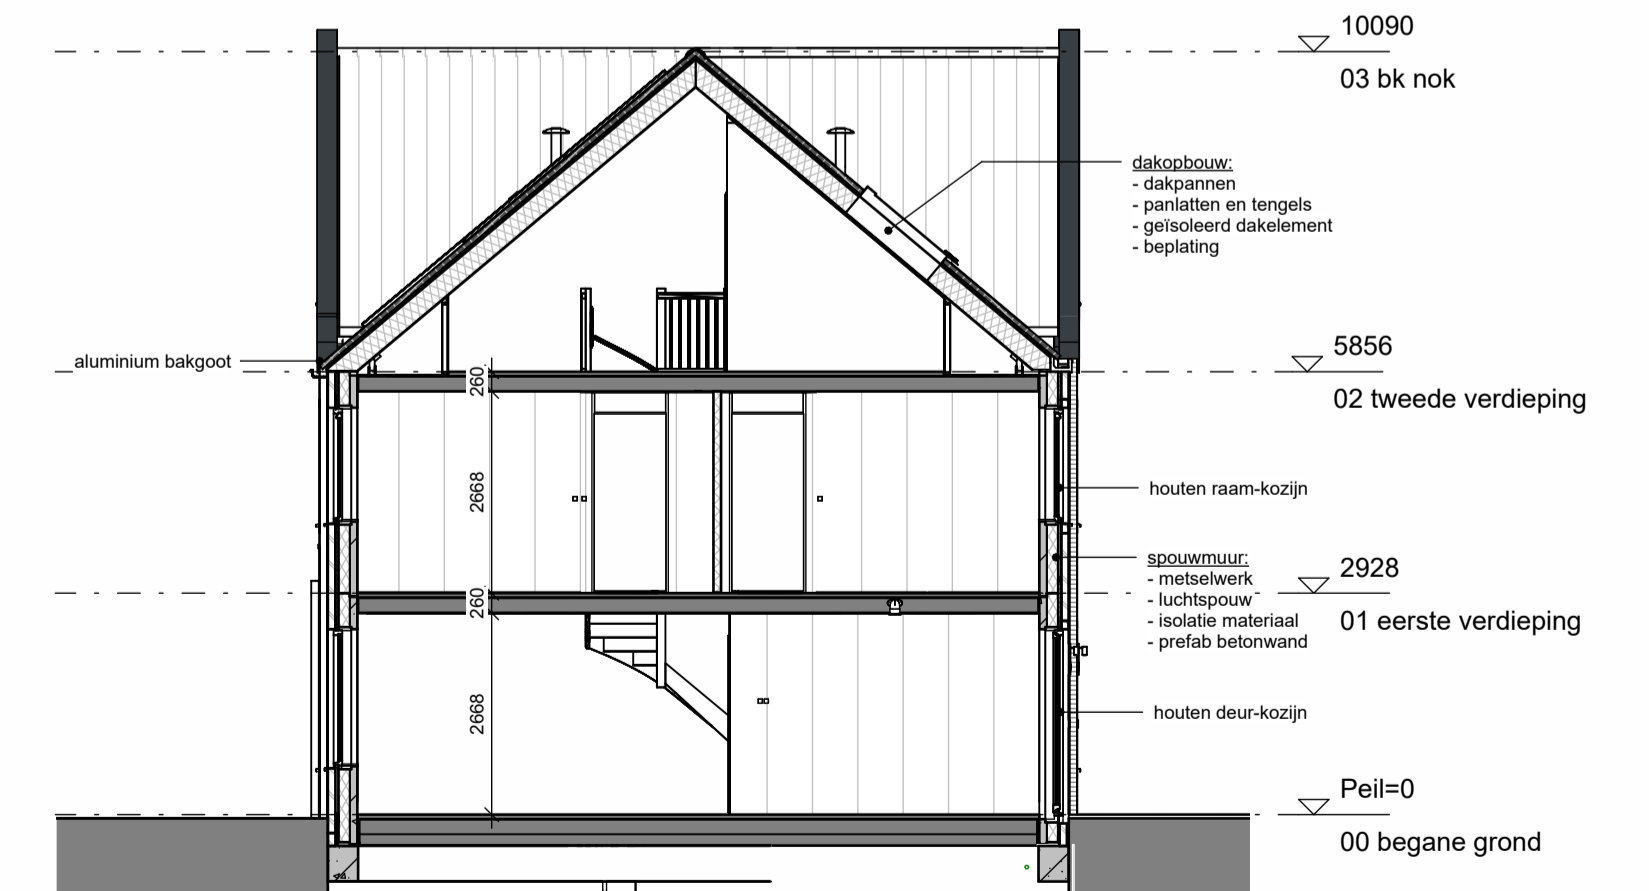

Doorsnede Bnr 32