Voorgevel

Rechter zijgevel

Achtergevel

Linker zijgevel




Begane grond




1e verdieping

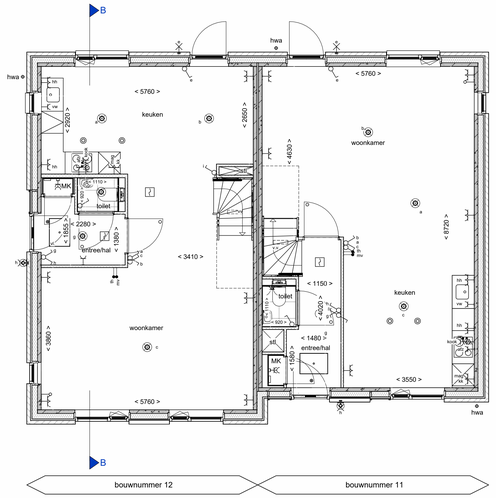


2e verdieping

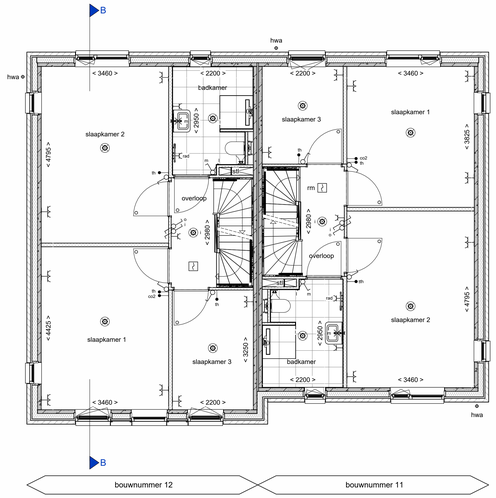


doorsnede B

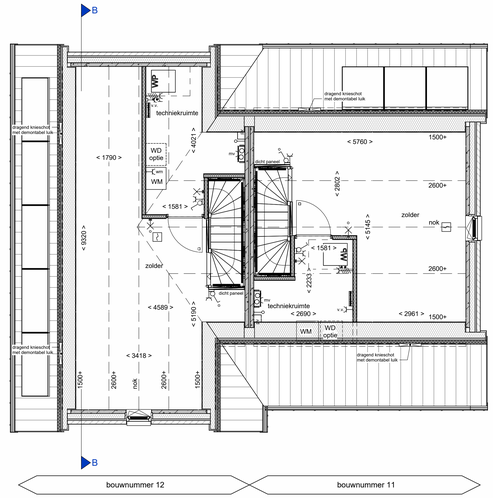


RENVOOI

- metselwerk
- gevel: metselwerk, oranjerood (kleuren van de steen kunnen in de werkelijkheid afwijken)
- gevel: metselwerk, paarsrood (kleuren van de steen kunnen in de werkelijkheid afwijken)
- dakpannen
- geïsoleerde kap; Rc volgens Epc
- isolatie, type en Rc waarde zie Epc berekening
- prefab beton
- cellenbeton 70/100mm
- HSB wand
- zandcementdekvloer 50/65mm
- betonvloer (afhelling volgens opgave constructeur)
- vloerlegels
- binnendeurkozijn met bovenlicht
- binnendeurkozijn met blind paneel boven kozijn
- binnendeurkozijn zonder bovenlicht
- vloerluik
- VF ventilatierooster in raamkozijn
- mechanische ventilate-unit
- boiler 200 liter
- DM
- VV
- warmtepomp + buffervat
- verdeler vloerverwarming
- MK meterruimte
- elektrische radiator badkamer
- standleiding
- hemelwaterafvoer
- enkelpolige schakelaar lichtpunt
- wisselschakelaar lichtpunt
- plafondlichtpunt
- wandlichtpunt (buitenlichtpunt waterdicht)
- enkele wandcontactdoos met randaarde
- dubbele wandcontactdoos met randaarde
- enkele wandcontactdoos met randaarde 1b.v. wasdroogkap
- enkele wandcontactdoos met randaarde 1b.v. mechanische ventilatie
- wm enkele wandcontactdoos met randaarde 1b.v. wasmachine (op aparte groep)
- wk enkele wandcontactdoos met randaarde 1b.v. koelkast
- bedrade leiding tbv aarding
- schel
- mv beldrukker
- hoofdbediening mechanische ventilatie (radiografisch)
- co2 sensor tbv mechanische ventilatie
- th thermostaat bedieningspaneel (bedraad)
- VW lozo leiding 1b.v. vaatwasser (pvc 3/4 naar meterkast)
- F lozo leiding tbv Fornuis (pvc 3/4 naar meterkast)
- LL lozo leiding
- L rookmelder (onderling gekoppeld)
- afzuigpunt mechanische ventilatie (plafond)

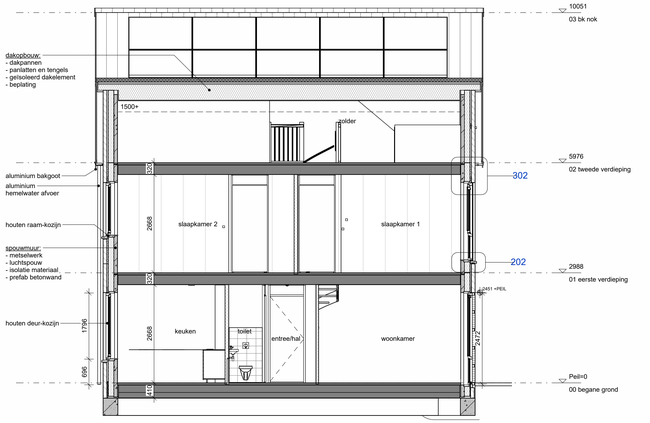Noorder Horizon
DURA VERMEER
Maatwerk uit Leidijk.

onderdeel: **Plattegronden, gevels en doorsneden**
**Bouwnummer 11 & 12**

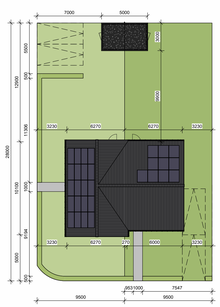schaal : 1:50 | datum : 22-03-2024
afmeting : A0+ | gewijzigd : -
tek. nr : **VK-11.12-200**

25-3-2024 11:52:27