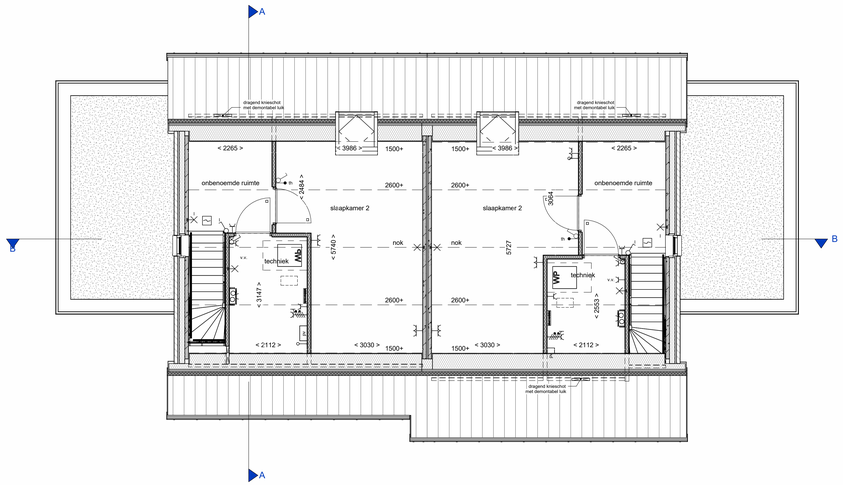

1e verdieping

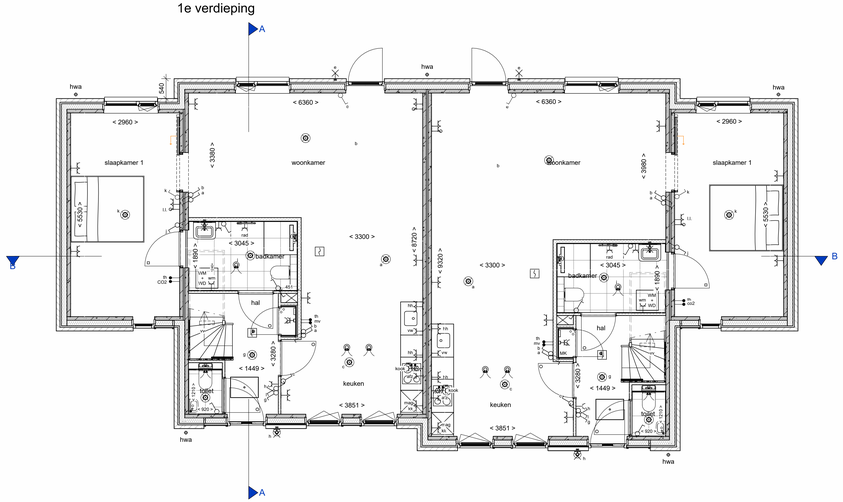

Begane grond

bouwnummer 22 | bouwnummer 21

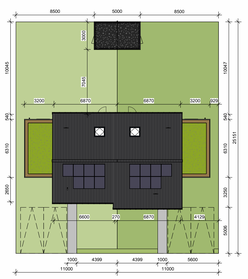

Voorgevel

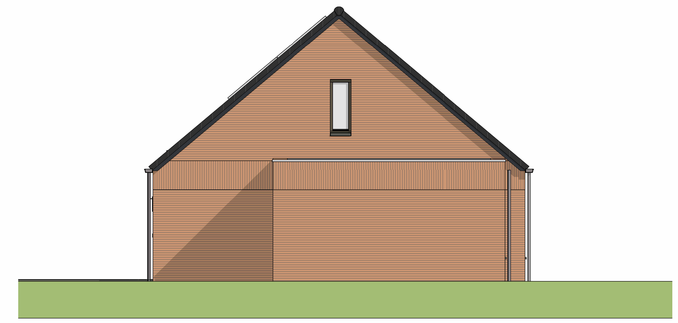

Rechter zijgevel

Achtergevel

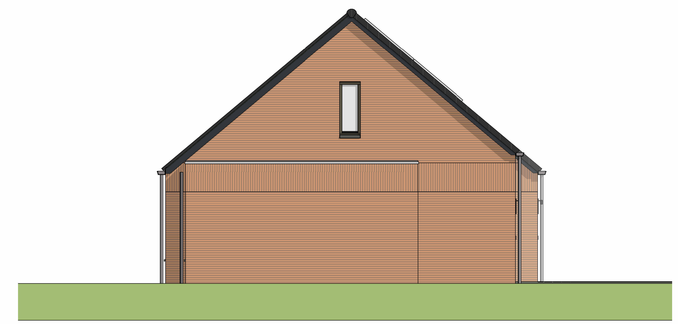

Linker zijgevel

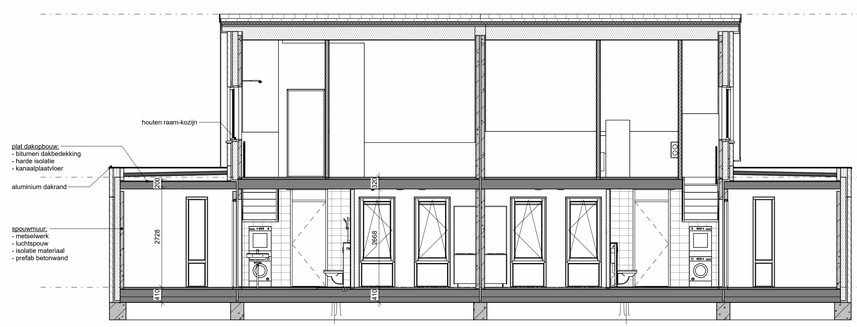

doorsnede B

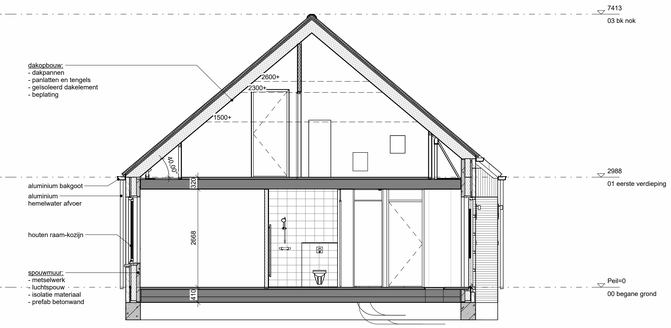

doorsnede A

RENVOOI

- metselwerk
- gevel: metselwerk, oranjerood (kleuren van de steen kunnen in de werkelijkheid afwijken)
- gevel: metselwerk, paarsrood (kleuren van de steen kunnen in de werkelijkheid afwijken)
- isolatie, type en Rc waarde zie Epc berekening
- prefab beton
- cellenbeton 75^100mm
- hsb wand
- dakpannen
- geïsoleerde kap, Rc volgens Epc
- zandcement/dekvloer 50/65mm
- betonvloer (afhelling volgens opgave constructeur)
- vloerlegels
- binnendeurkozijn met bovenlicht
- binnendeurkozijn met blind paneel boven kozijn
- binnendeurkozijn zonder bovenlicht
- vloerluik
- ventilatierooster in raamkozijn
- mechanische ventilate-unit
- boiler 200 liter
- warmtepomp + buffervat
- verdeler vloerverwarming
- meterruimte
- elektrische radiator badkamer
- standleiding
- hemelwaterafvoer
- enkelpolige schakelaar lichtpunt
- wisselschakelaar lichtpunt
- plafondlichtpunt
- wandlichtpunt (buitenlichtpunt waterdicht)
- enkele wandcontactdoos met randaarde
- dubbele wandcontactdoos met randaarde
- enkele wandcontactdoos met randaarde t.b.v. mechanische ventilate
- enkele wandcontactdoos met randaarde t.b.v. wasmachine (op aparte group)
- enkele wandcontactdoos met randaarde t.b.v. koelkast
- bedrade leiding tbv aarding
- thermostaat bedieningspaneel (bedraad)
- loze leiding t.b.v. vaatwasser (pvc 3/4 naar meterkast)
- bellrukker
- hoofdbediening mechanische ventilate (radiografisch)
- co2 sensor tbv mechanische ventilate
- schel
- loze leiding tbv Fornuis (pvc 3/4 naar meterkast)
- loze leiding
- rookmelder (onderling gekoppeld)
- afzuigunit mechanische ventilate (plafond)

Noorder Horizon
DURAVERMEER
Meer voor uw woning

onderdeel:	Plattegronden, gevels en doorsneden Bouwnummer 21 & 22
schaal: 1:50	datum: 22-03-2024
afmeting: A0+	gewijzigd: -
	tek. nr: VK-21.22-200

25-3-2024 16:44:27