


Begane grond




1e verdieping

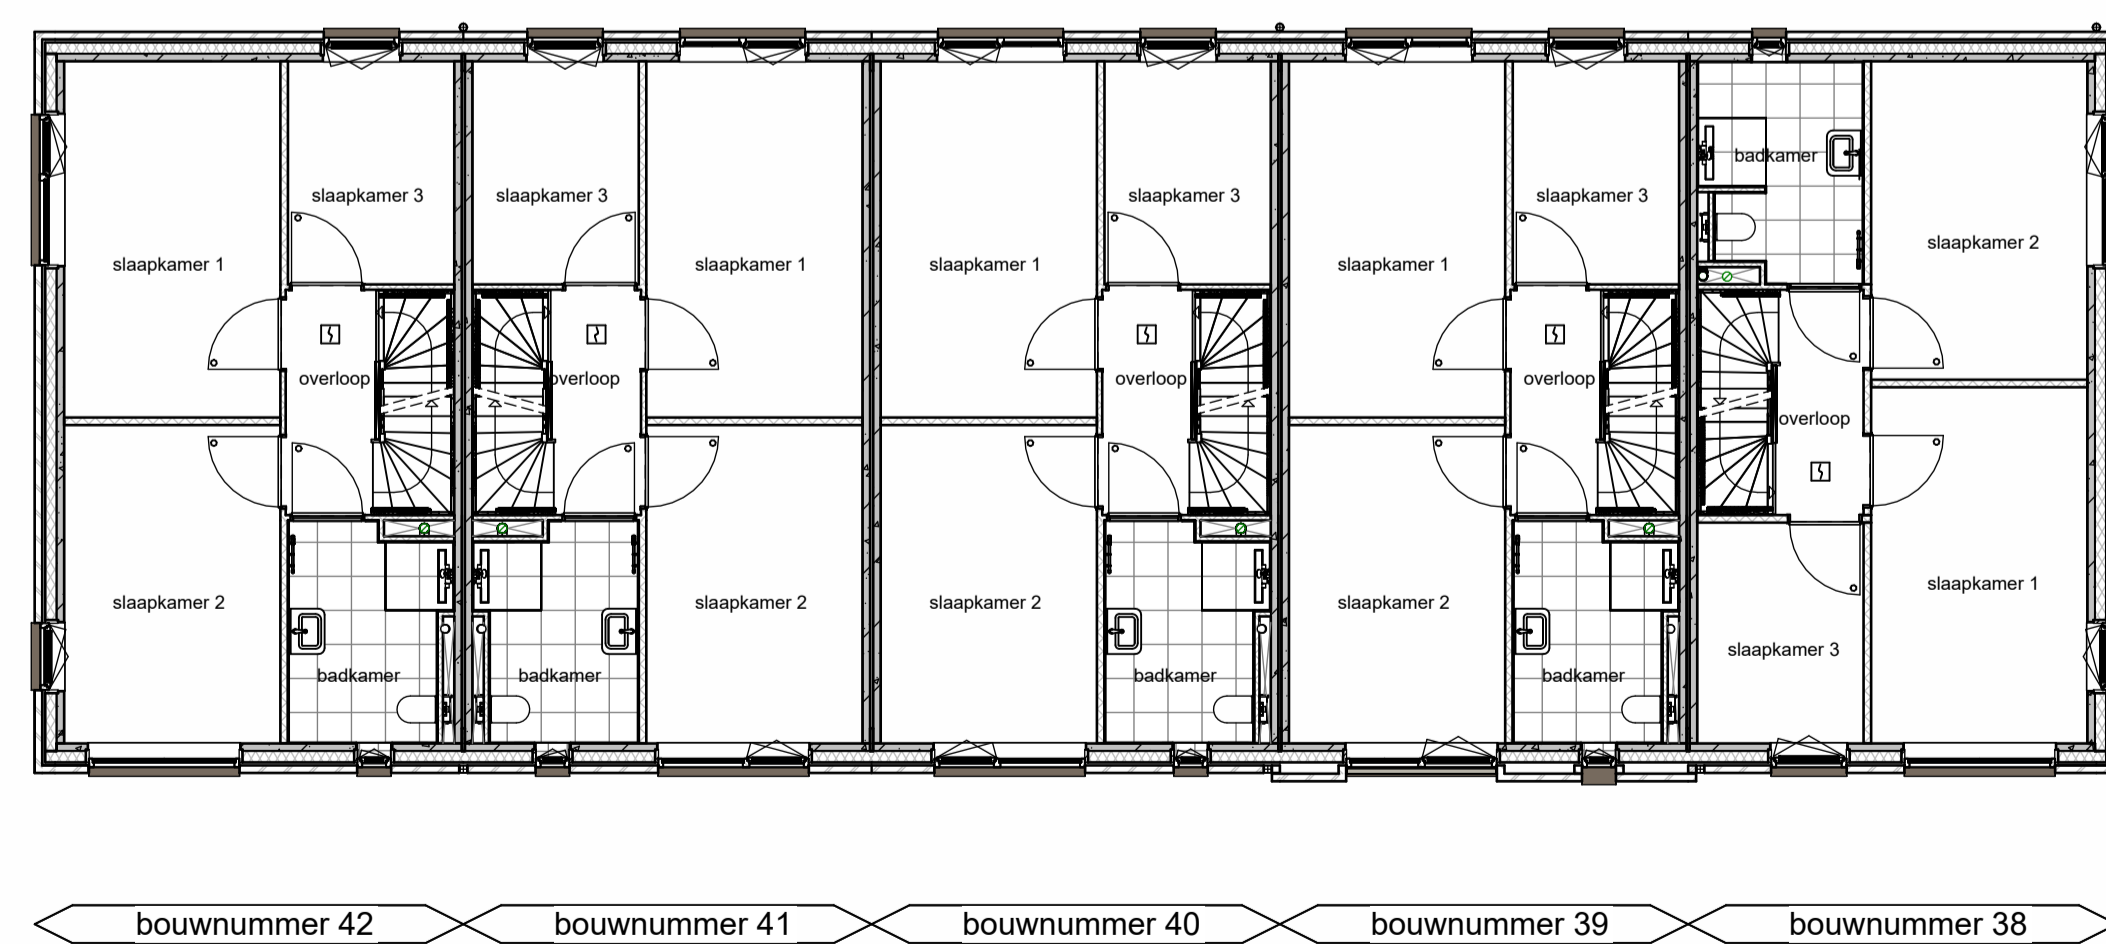


Voorgevel




Achtergevel

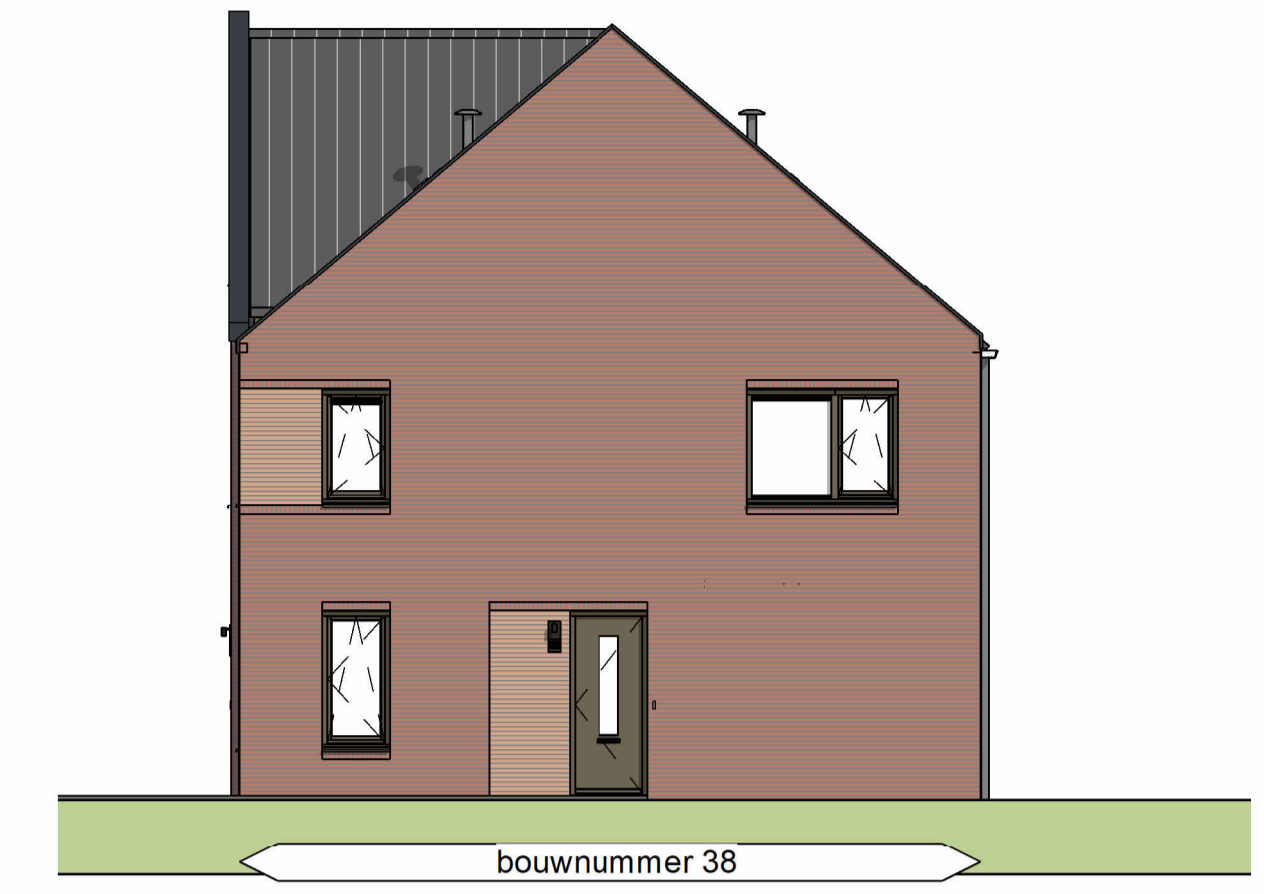


Rechter zijgevel

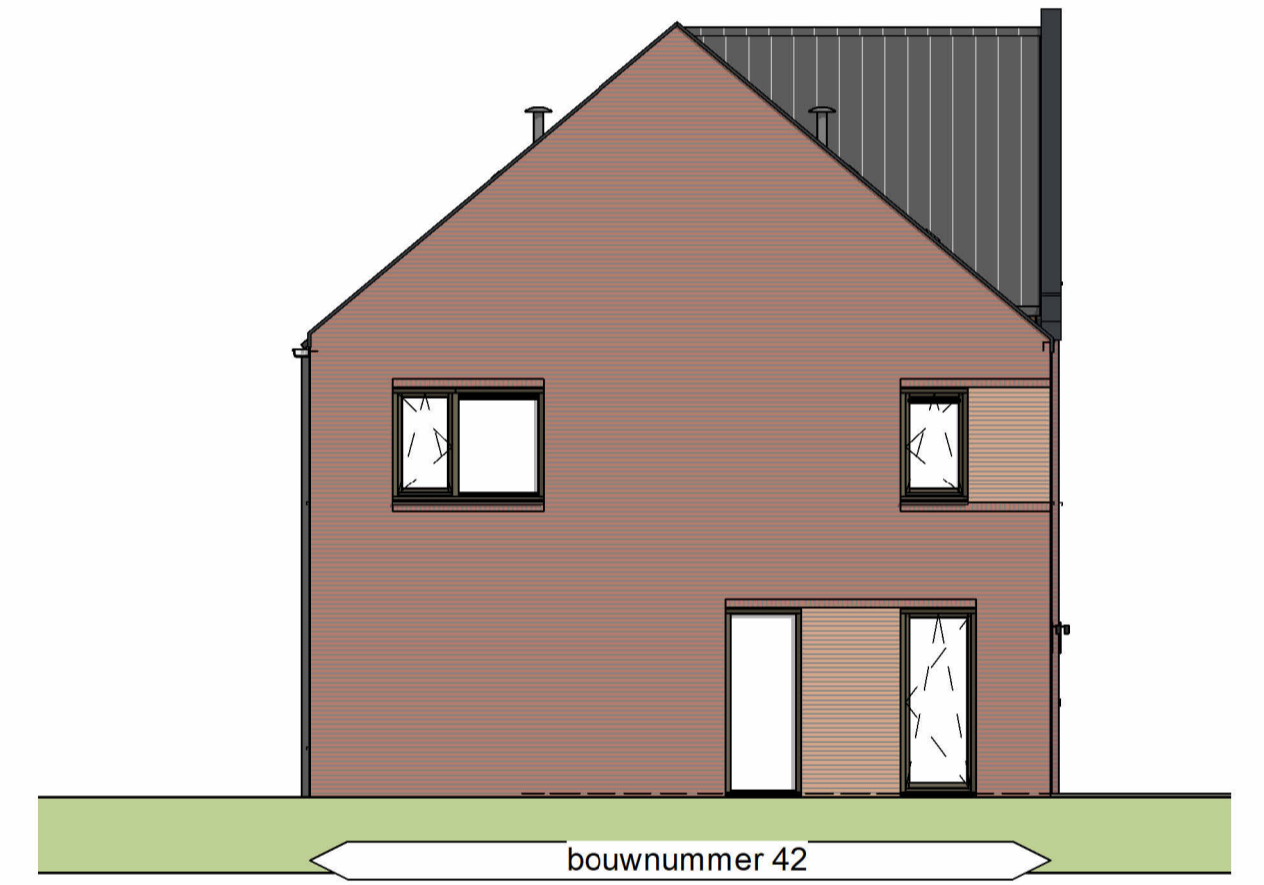

Linker zijgevel - Blok 38.42 1op100

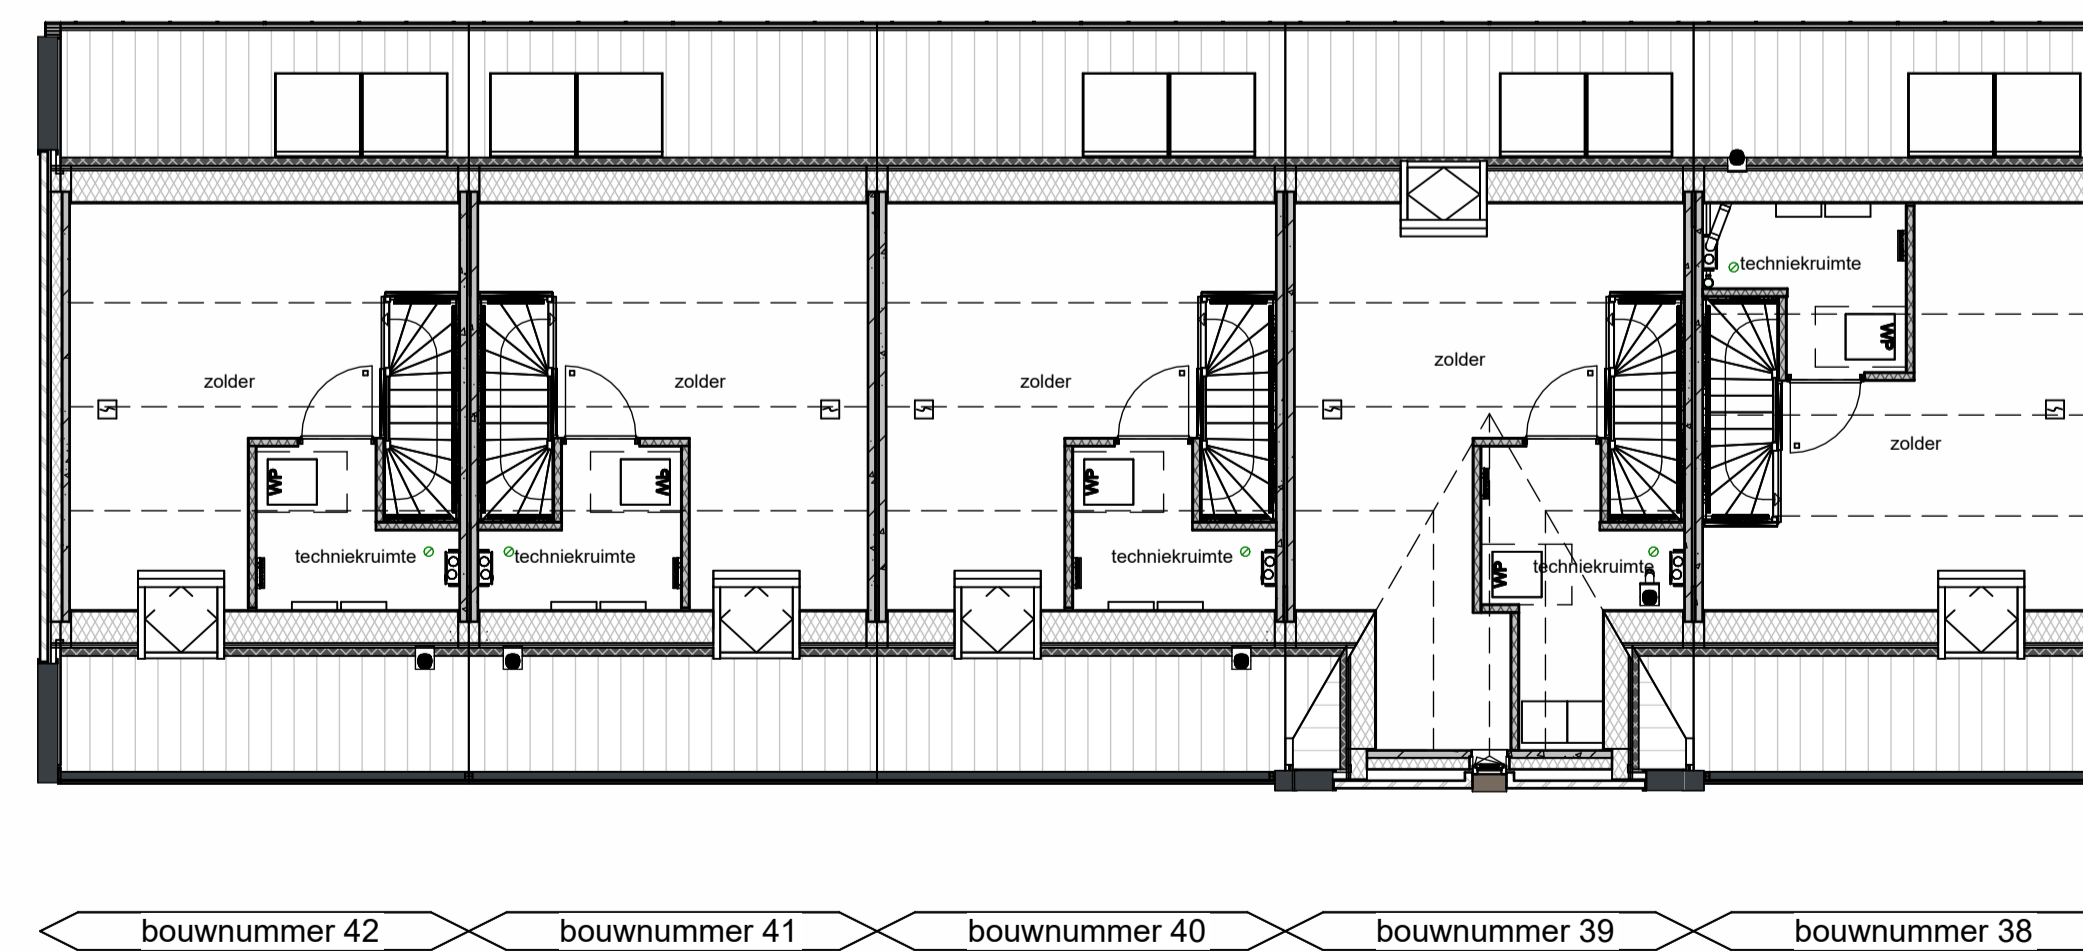

2e verdieping

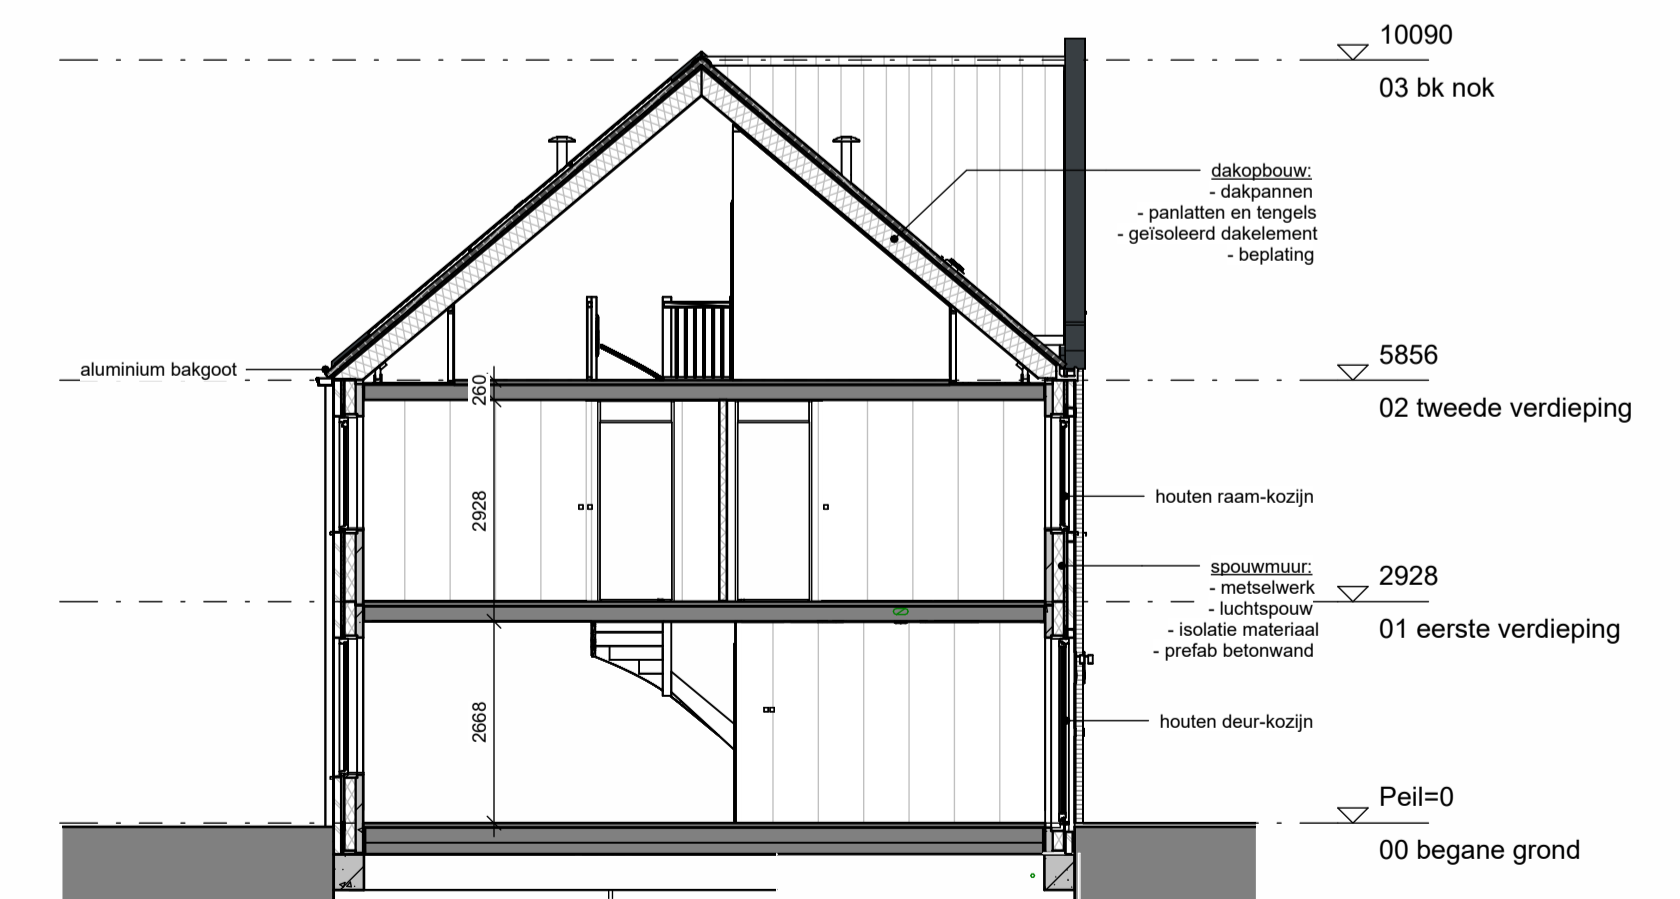

Doorsnede Bnr 38.42