Voorgevel

Rechter zijgevel

Achtergevel

Linker zijgevel

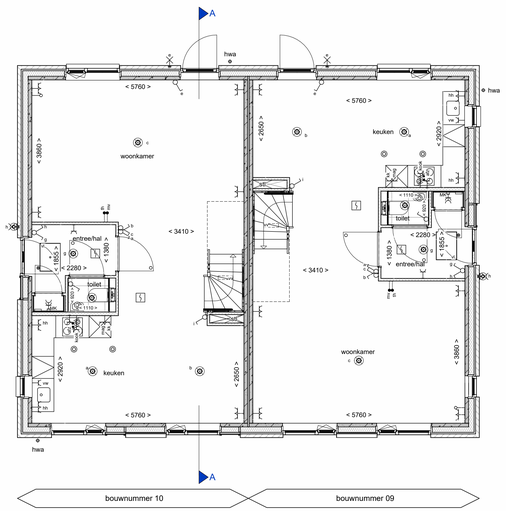

Begane grond

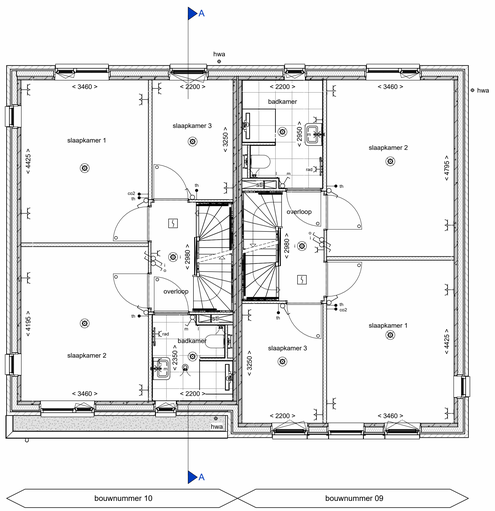

1e verdieping

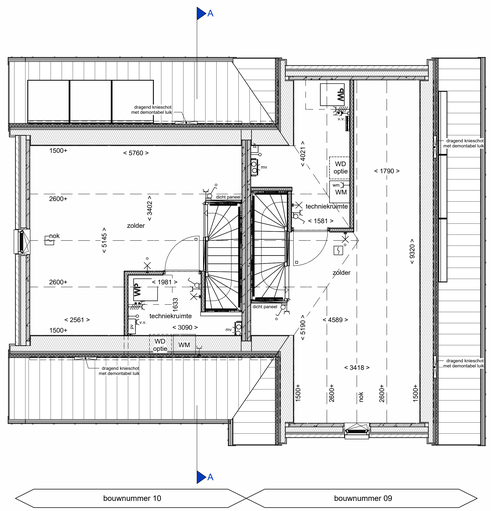

2e verdieping

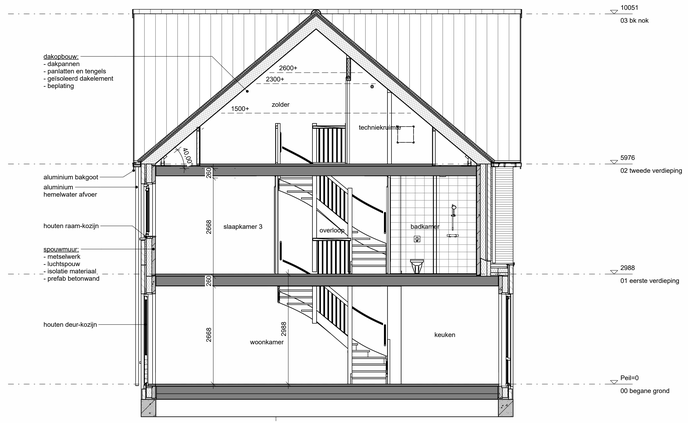

doorsnede A

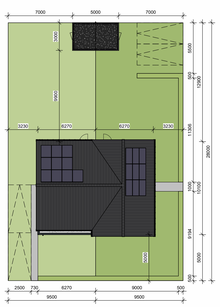

RENVOOI

metselwerk
gevel: metselwerk, oranjerood (kleuren van de steen kunnen in de werkelijkheid afwijken)
gevel: metselwerk, paarsrood (kleuren van de steen kunnen in de werkelijkheid afwijken)
isolatie, type en Rc waarde zie Epc berekening
prefab beton
cellenbeton 70/100mm
HSB wand
dakpannen
geïsoleerde kap, Rc volgens Epc
zandcementdekvloer 50/60mm
betonvloer (afmeting volgens opgave constructeur)
vloertegels
binnendeurkozijn met bovenlicht
binnendeurkozijn met blind paneel boven kozijn
binnendeurkozijn zonder bovenlicht
vloerluik
ventilatierooster in raamkozijn
mechanische ventilatie-unit
boiler 200 liter
warmtepomp + buffervat
verdeler vloerverwarming
MK
meterruimte
elektrische radiator badkamer
standleiding
hemelwaterafvoer
enkelpolige schakelaar lichtpunt
wisselschakelaar lichtpunt
plafondlichtpunt
wandlichtpunt (buitenlichtpunt waterdicht)
enkele wandcontactdoos met randaarde
dubbele wandcontactdoos met randaarde
enkele wandcontactdoos met randaarde t.b.v. wasmachine
enkele wandcontactdoos met randaarde t.b.v. koelkast
bedrade leiding tbv aarding
schel
beldrukker
hoofdbediening mechanische ventilatie (radiografisch)
co2 sensor tbv mechanische ventilatie
thermostaat bedieningspaneel (bedraad)
lozie leiding t.b.v. vaatwasser (pvc 3/4 naar meterkast)
lozie leiding tbv Fornuis (pvc 3/4 naar meterkast)
lozie leiding
rookmelder (ondering gekoppeld)
afzuigpunt mechanische ventilatie (plafond)

Noorder Horizon

onderdeel : **Plattegronden, gevels en doorsneden Bouwnummer 09 & 10**

schaal : 1:50 datum : 22-03-2024
afmeting : A0+ gewijzigd : -

DURAVERMEER
Woonzekerheid voor ondernemers

tek. nr : **VK-09.10-200**

25-3-2024 11:51:27