


Begane grond




Voorgevel

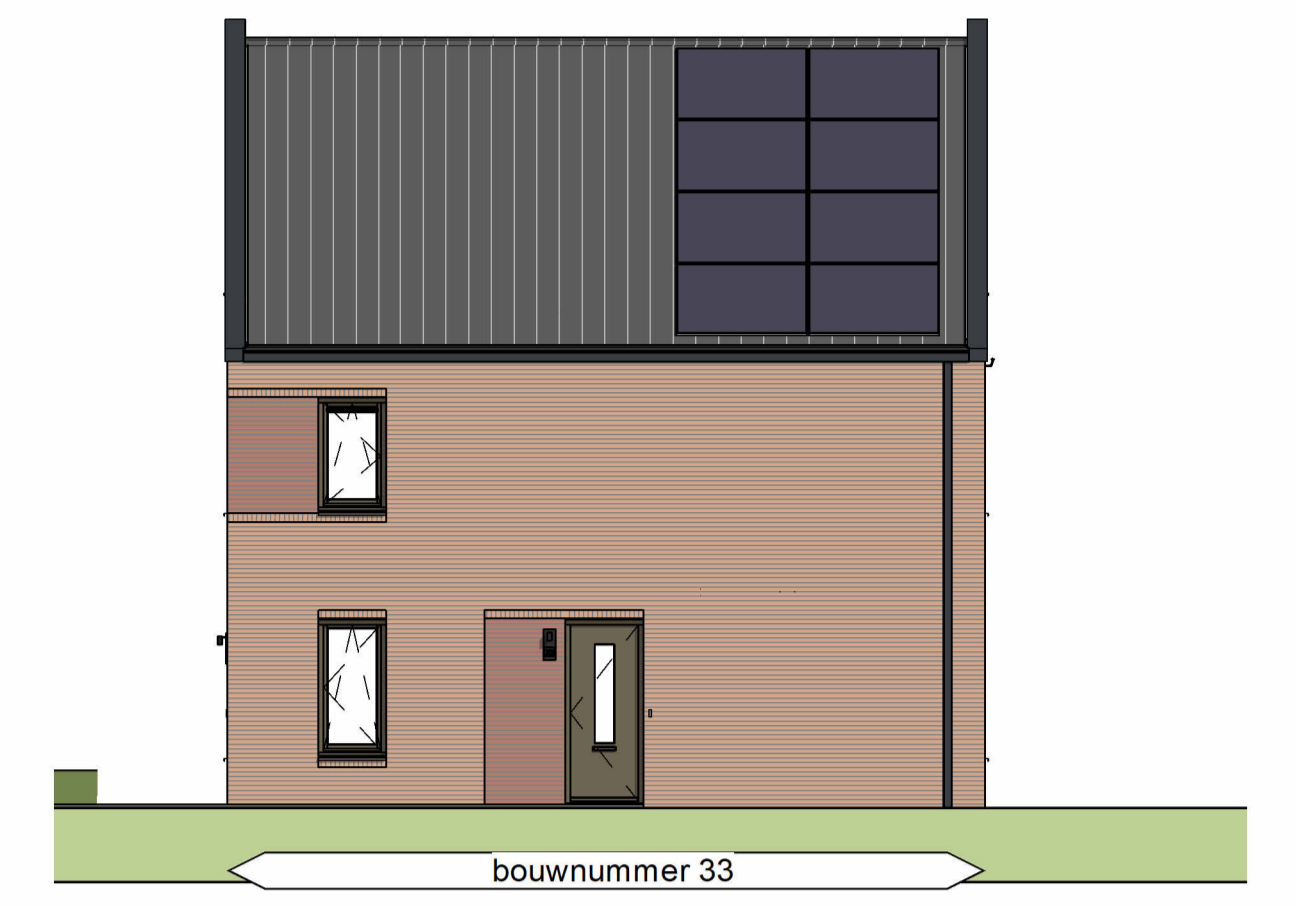


Rechter zijgevel




Achtergevel

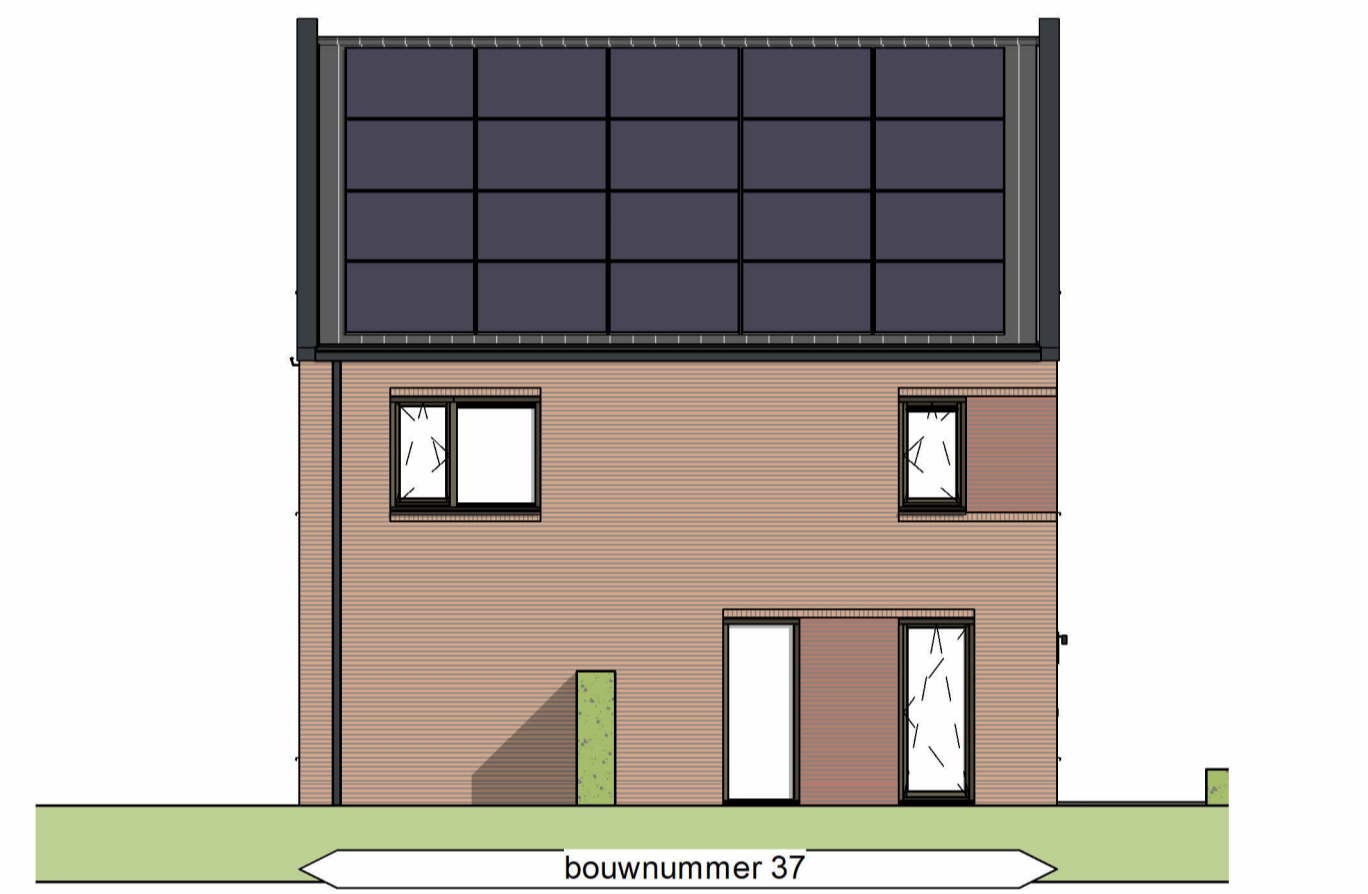


Linker zijgevel

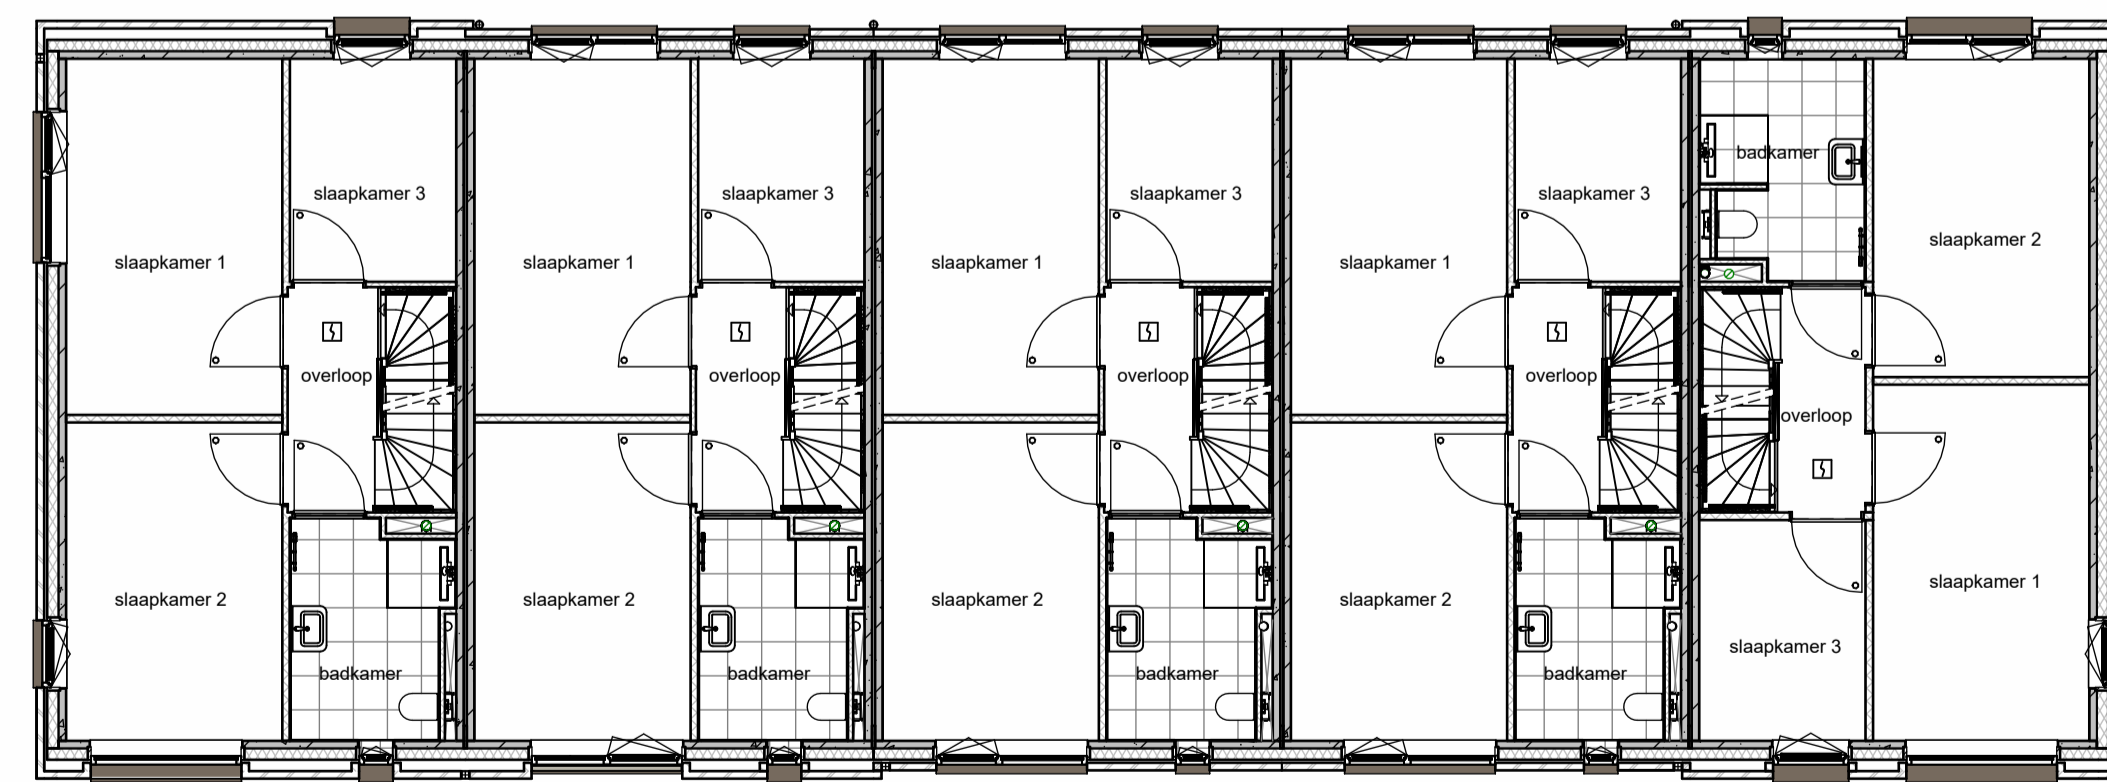

1e verdieping

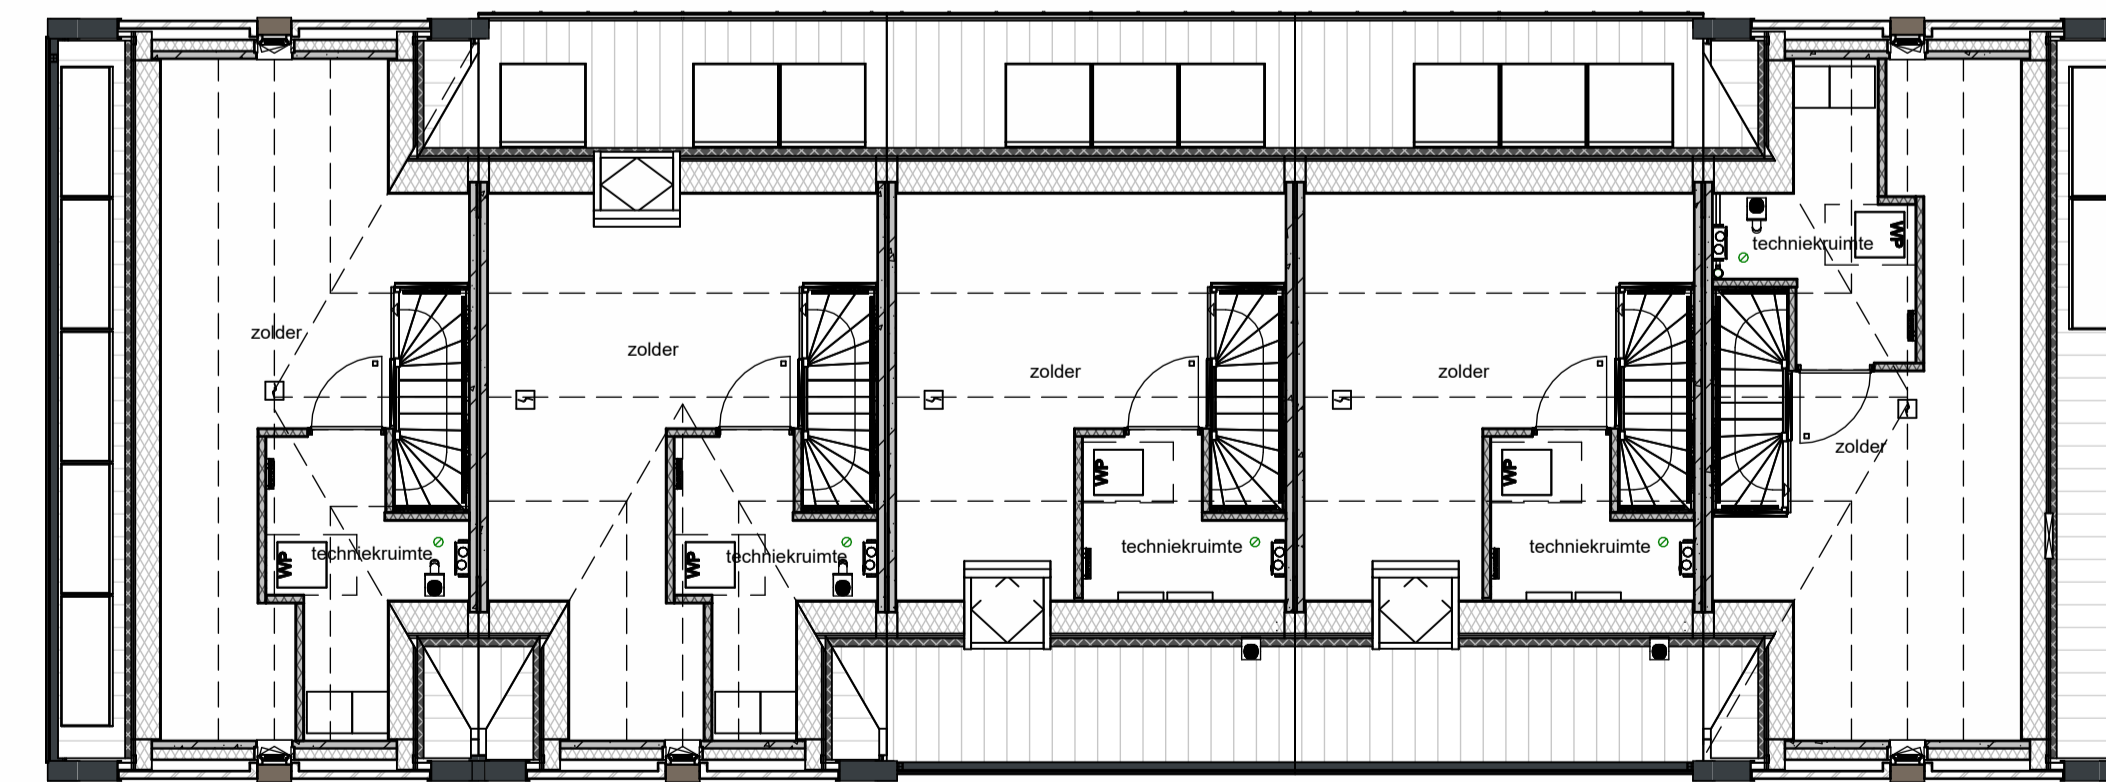

2e verdieping

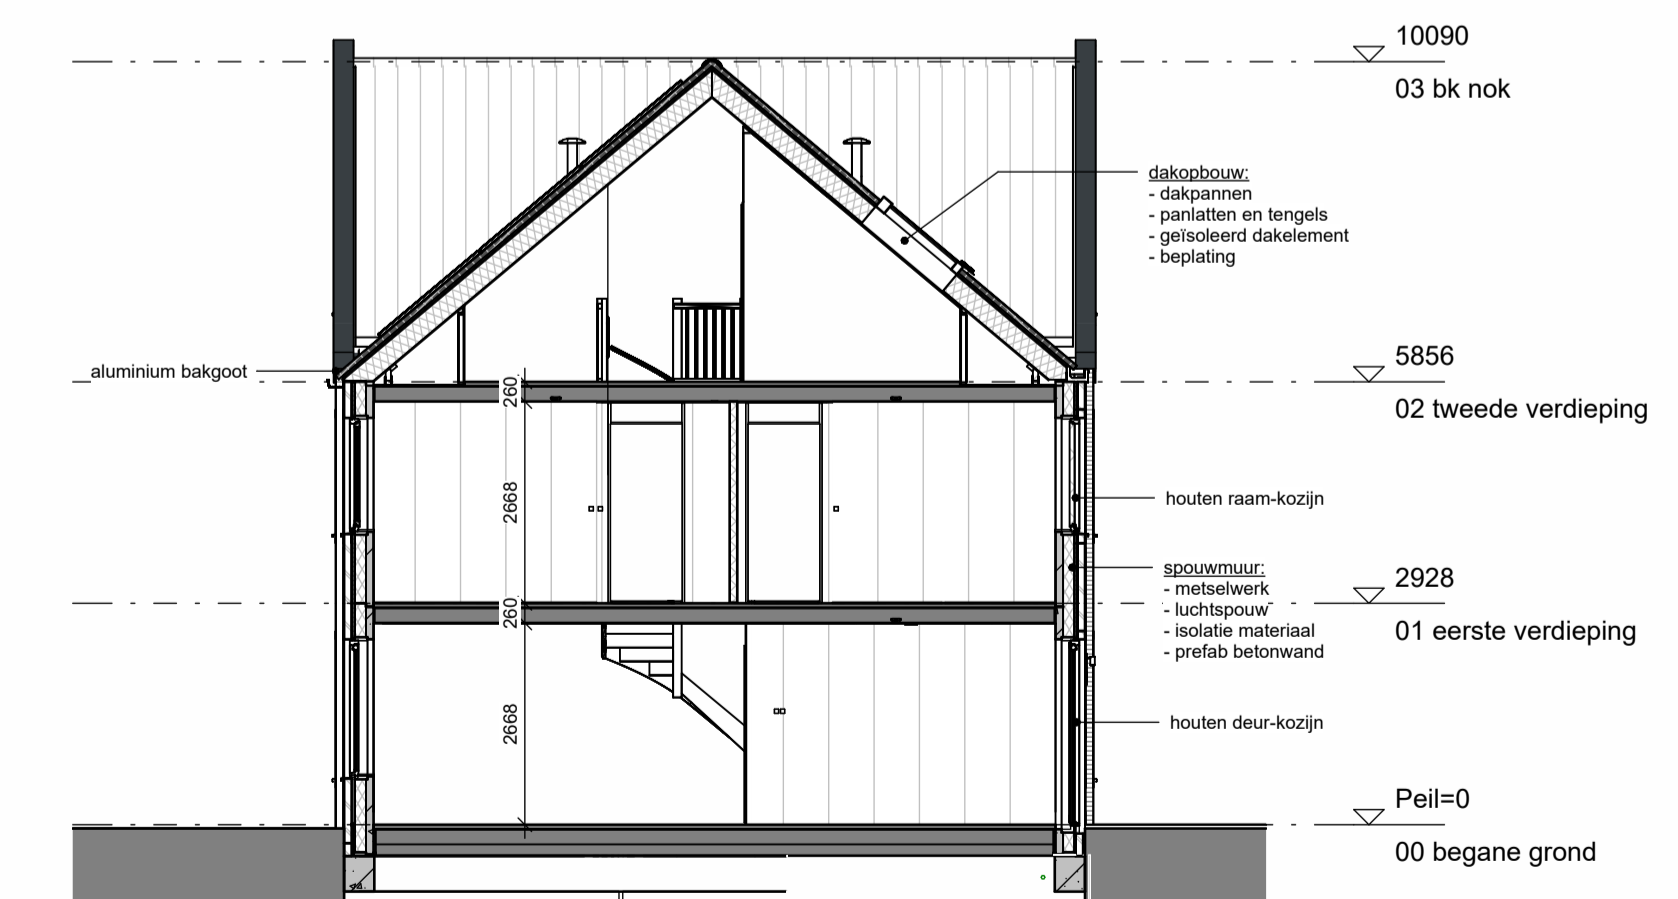

Doorsnede Bnr 33.37